


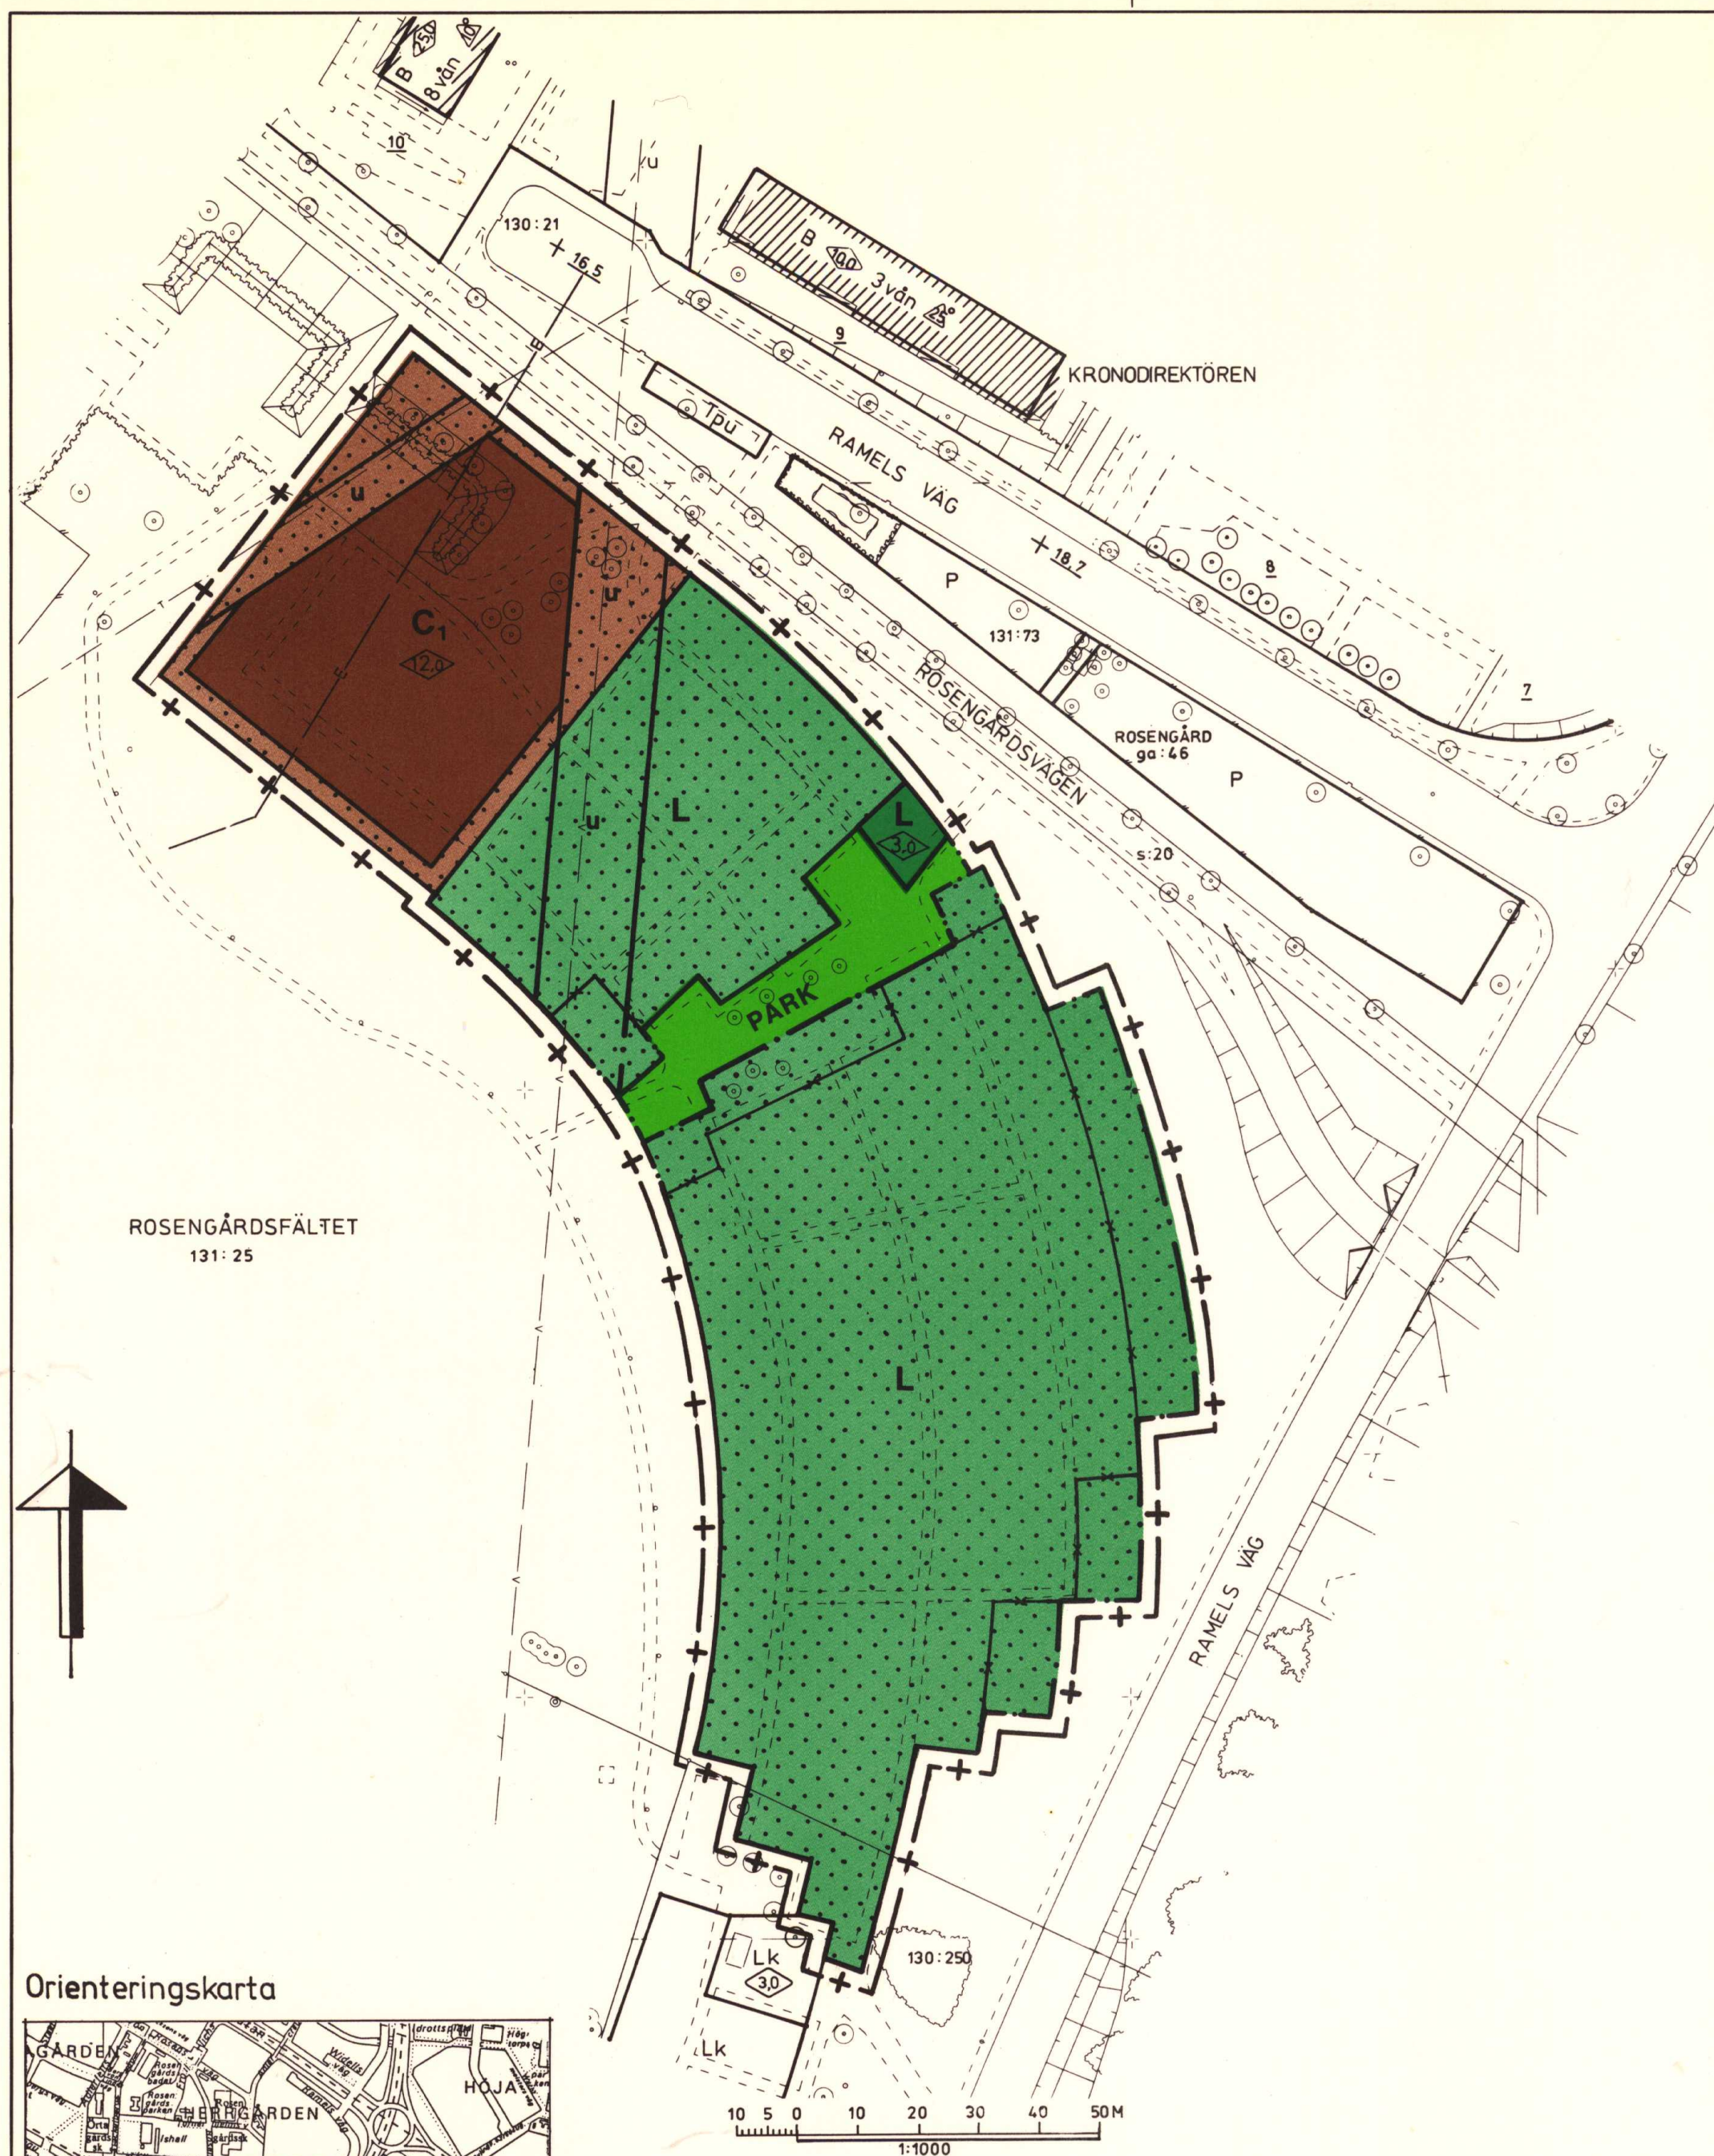

PLANBESTÄMMELSER

Följande gäller inom områden med nedanstående beteckningar. Där beteckning saknas gäller bestämmelsen inom hela planområdet. Endast angiven användning är tillåten.

GRÄNSBETECKNINGAR

- + — Detaljplanegräns belägen 3 meter utanför det område förslaget avser
- — — Gällande användnings- och egenskapsgräns
- * — Användnings- och egenskapsgräns avsedd att utgå
- . — Användningsgräns

1. ANVÄNDNING AV MARK

ANVÄNDNING AV ALLMÄN PLATS

- PARK** Anlagd park

ANVÄNDNING AV KVARTERSMARK

- C1** Kyrka med tillhörande bostäder
- L** Odling

2. BEGRÄNSNING AV MARKENS BEBYGGANDE

- Marken får inte bebyggas**
- u** Mark som skall vara tillgänglig för allmänna underjordiska ledningar

3. PLACERING, UTFORMNING

- 12,0** Högsta byggnadshöjd i meter. Därutöver får mindre hörntorn anordnas.

4. ADMINISTRATIVA BESTÄMMELSER

Genomförandetiden är 5 år från det datum planen vunnit laga kraft.

GRUNDKARTEBETECKNINGAR

- — — Gällande områdes- och bestämmelsegräns
- — — Fastighetsgräns
- — — Illustrationslinje
- v — Vattenledning
- T — Teleledning
- E — Elkabel
- + Rutnätspunkt
- ⊕ Elstolpe
- Byggnad, husliv Skärmtak
- Buskage
- Staket Häck
- — — Kantsten
- Slänt
- ⊙ Träd
- + 16,5 Gällande gatuhöjd
- KRONO-DIREKTÖREN Kvartersnamn
- B** Beteckningar, som hänföra sig till gällande detaljplanebestämmelse
- 10. 131:25 Registerbeteckningar

Malmö Stadsbyggnadskontor Planavdelningen	Plankarta upprättad 1987-12-09
Detaljplan för kv Kardinalen mm i Rosengård, Malmö	Antagen av byggnadsnämnden 1988-04-06, nr 179
Betygar Göran Cronholm	Vunnit laga kraft 1988-05-11
Lars Brattberg Planchef	Kenth Wedmo Ingenjör
Dp 4044	