



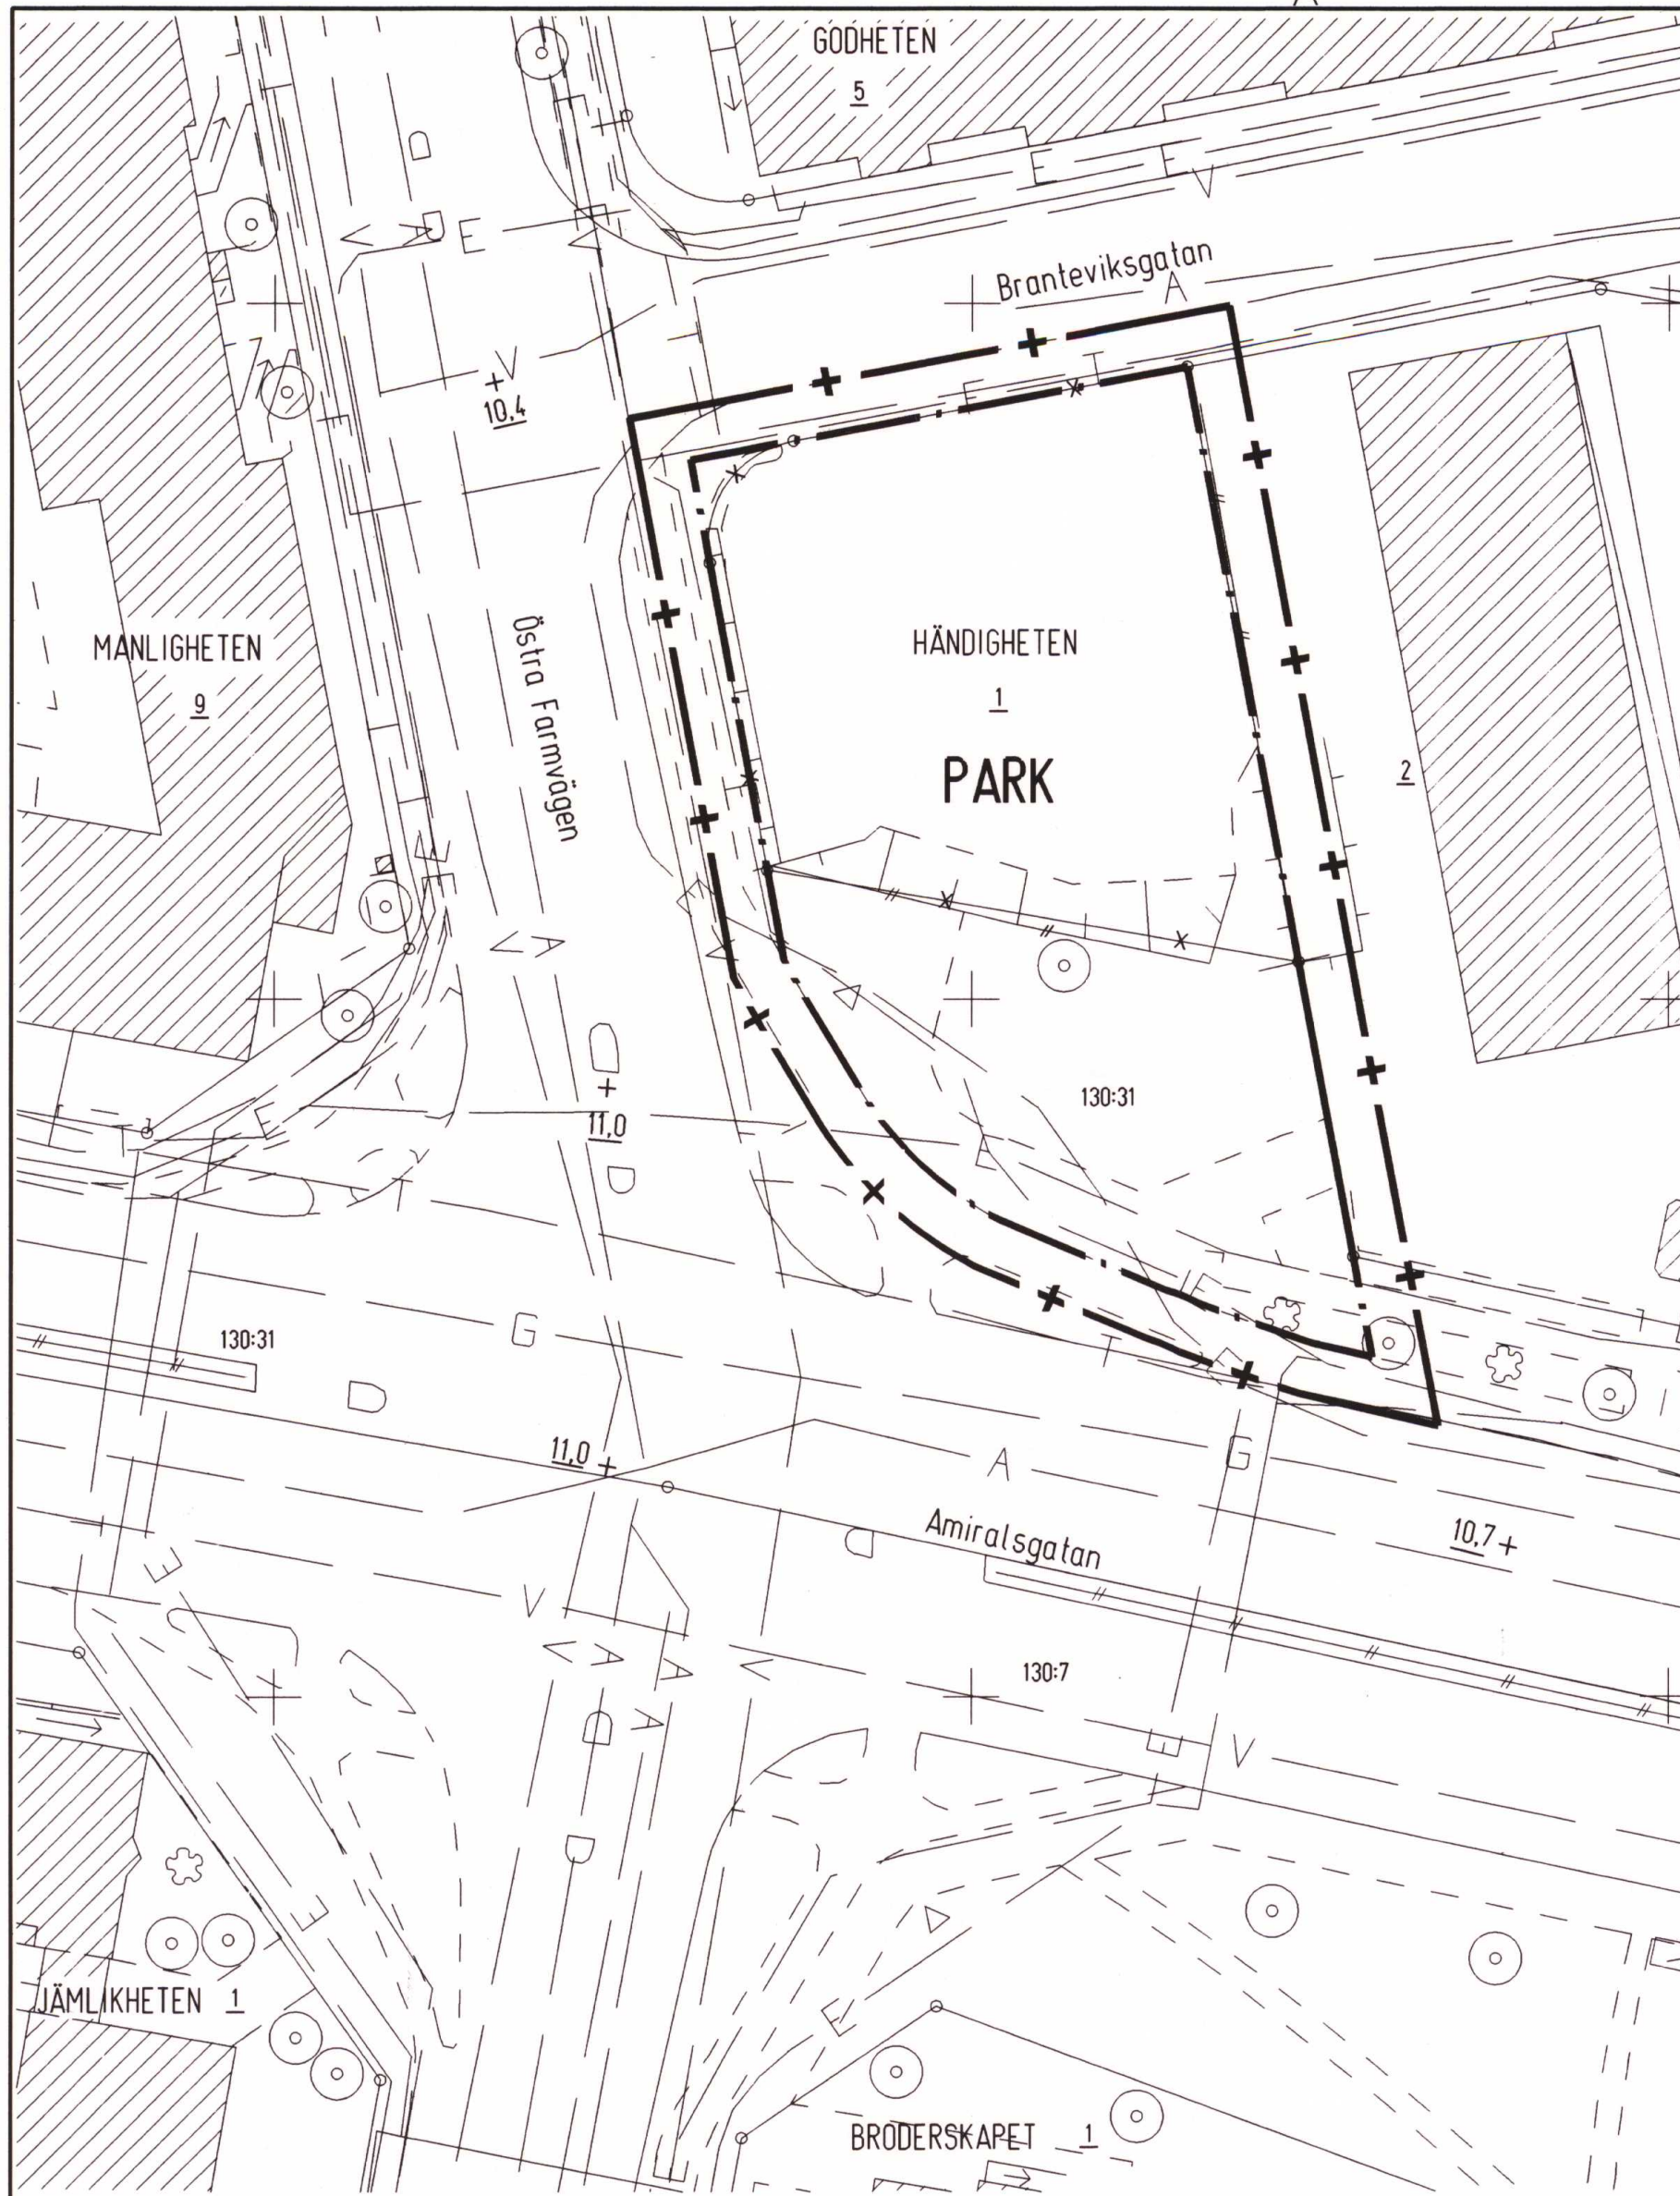

ORIENTERINGSKARTA

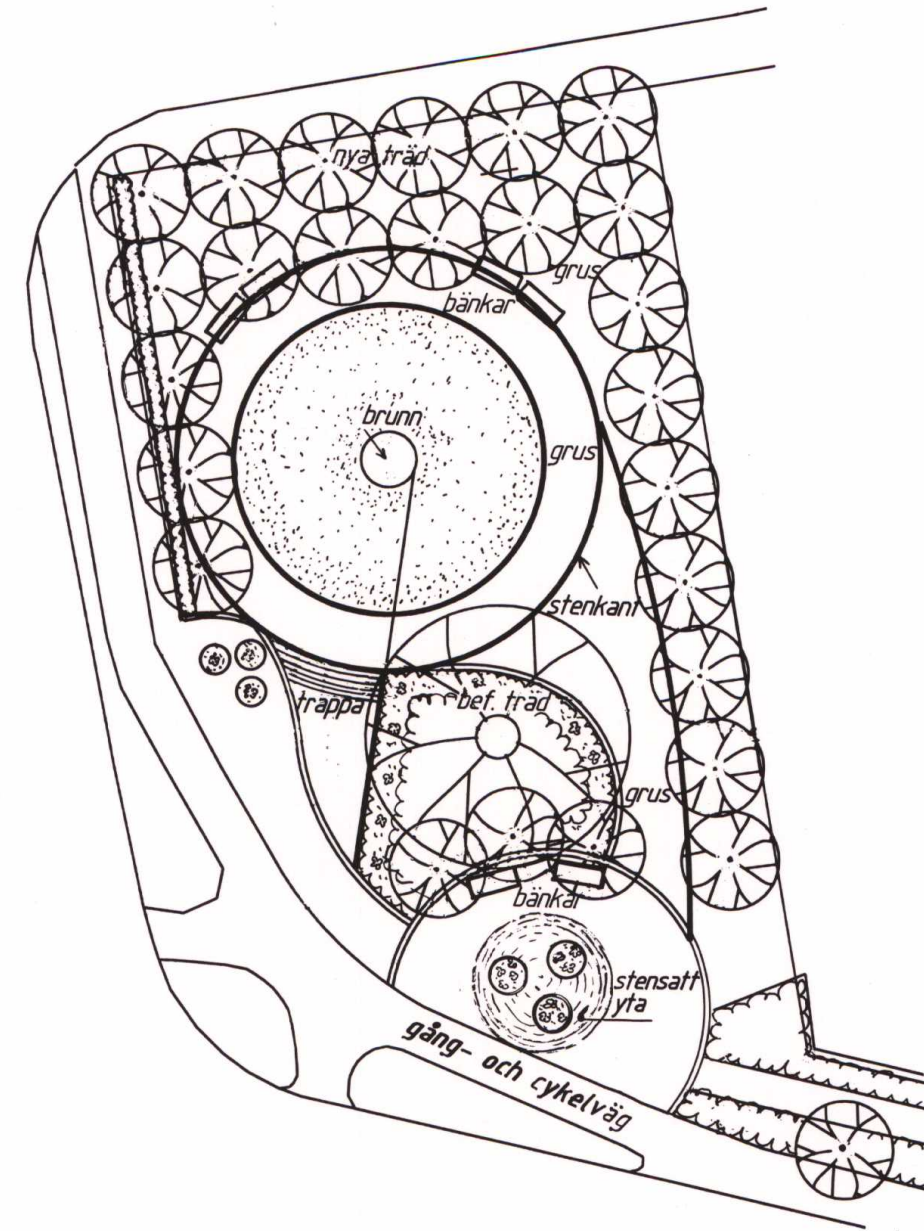

ILLUSTRATION

Beteckningar till illustration

- Befintligt träd
- Planerat träd
- Gräs
- Häck
- Buskar
- Blomsterplantering
- Blomsterurnor

PLANBESTÄMMELSER

Följande gäller inom områden med nedanstående beteckningar. Bestämmelse utan beteckning gäller inom hela planområdet. Endast angiven användning och utformning är tillåten.

GRÄNSBETECKNINGAR

- Linje på kartan ritad 3 meter utanför planområdets gräns
- Gällande användningsgräns (kvartergräns)
- Användningsgräns
- Gällande användningsgräns (kvartergräns) avsedd att utgå

1. ANVÄNDNING AV MARK

Allmänna platser

- PARK** Parkområde

2. MARKENS ANORDNANDE

Utformning

Förebyggande och otjänliga massor får inte finnas inom planområdet och skall schaktas bort innan fastigheten tas i bruk för planerat ändamål.

3. ADMINISTRATIVA BESTÄMMELSER

Genomförandetid

Genomförandetiden är 10 år från det datum planen vunnit laga kraft.

Verkan på fastighetsplan

Fastighetsplan antagen 1954-11-27 (348H) för fastigheten Händigheten 1 upphör att gälla.

GRUNDKARTEBETECKNINGAR

- Fastighetsgräns
- Illustrationslinje
- Högspanningsledning (i mark)
- Vattenledning
- Avloppsledning
- Teleledning (i mark)
- Fjärrvärmeledning (i mark)
- Gasledning (i mark)
- Rutnätspunkt
- Byggnad
- Skärmtak
- Buskage
- Staket eller plank
- Mur
- Stödmur
- Kantsten
- Träd
- Gällande gathöjd över stadens nollplan
- HÄNDIGHETEN Kvarternamn
- 1. 130:31 Registerbeteckningar

HANDLINGAR

- ☒ Plankarta med bestämmelser och illustration
- ☒ Planbeskrivning
- ☒ Genomförandebeskrivning
- ☒ Samrådsredogörelse
- ☐ Fastighetsförteckning

Detaljplan för del av kvarteret HÄNDIGHETEN m. m. i Innerstaden i Malmö

Upprättad av Malmö stadsbyggnadskontor 1998-08-07

Grundkarta upprättad 1998-08-07

Agneta Hammer Distriktschef
 Göran Hallin Arkitekt
 Joakim Axelsson Landskapsarkitekt
 Allan Almqvist Stadsingenjör

Antagen av stadsbyggnadsnämnden 1998-10-27 Nr. 457

Betygar Göran Falck

Vunnit laga kraft 1999-04-06

Dp 4379