


PLANKARTA

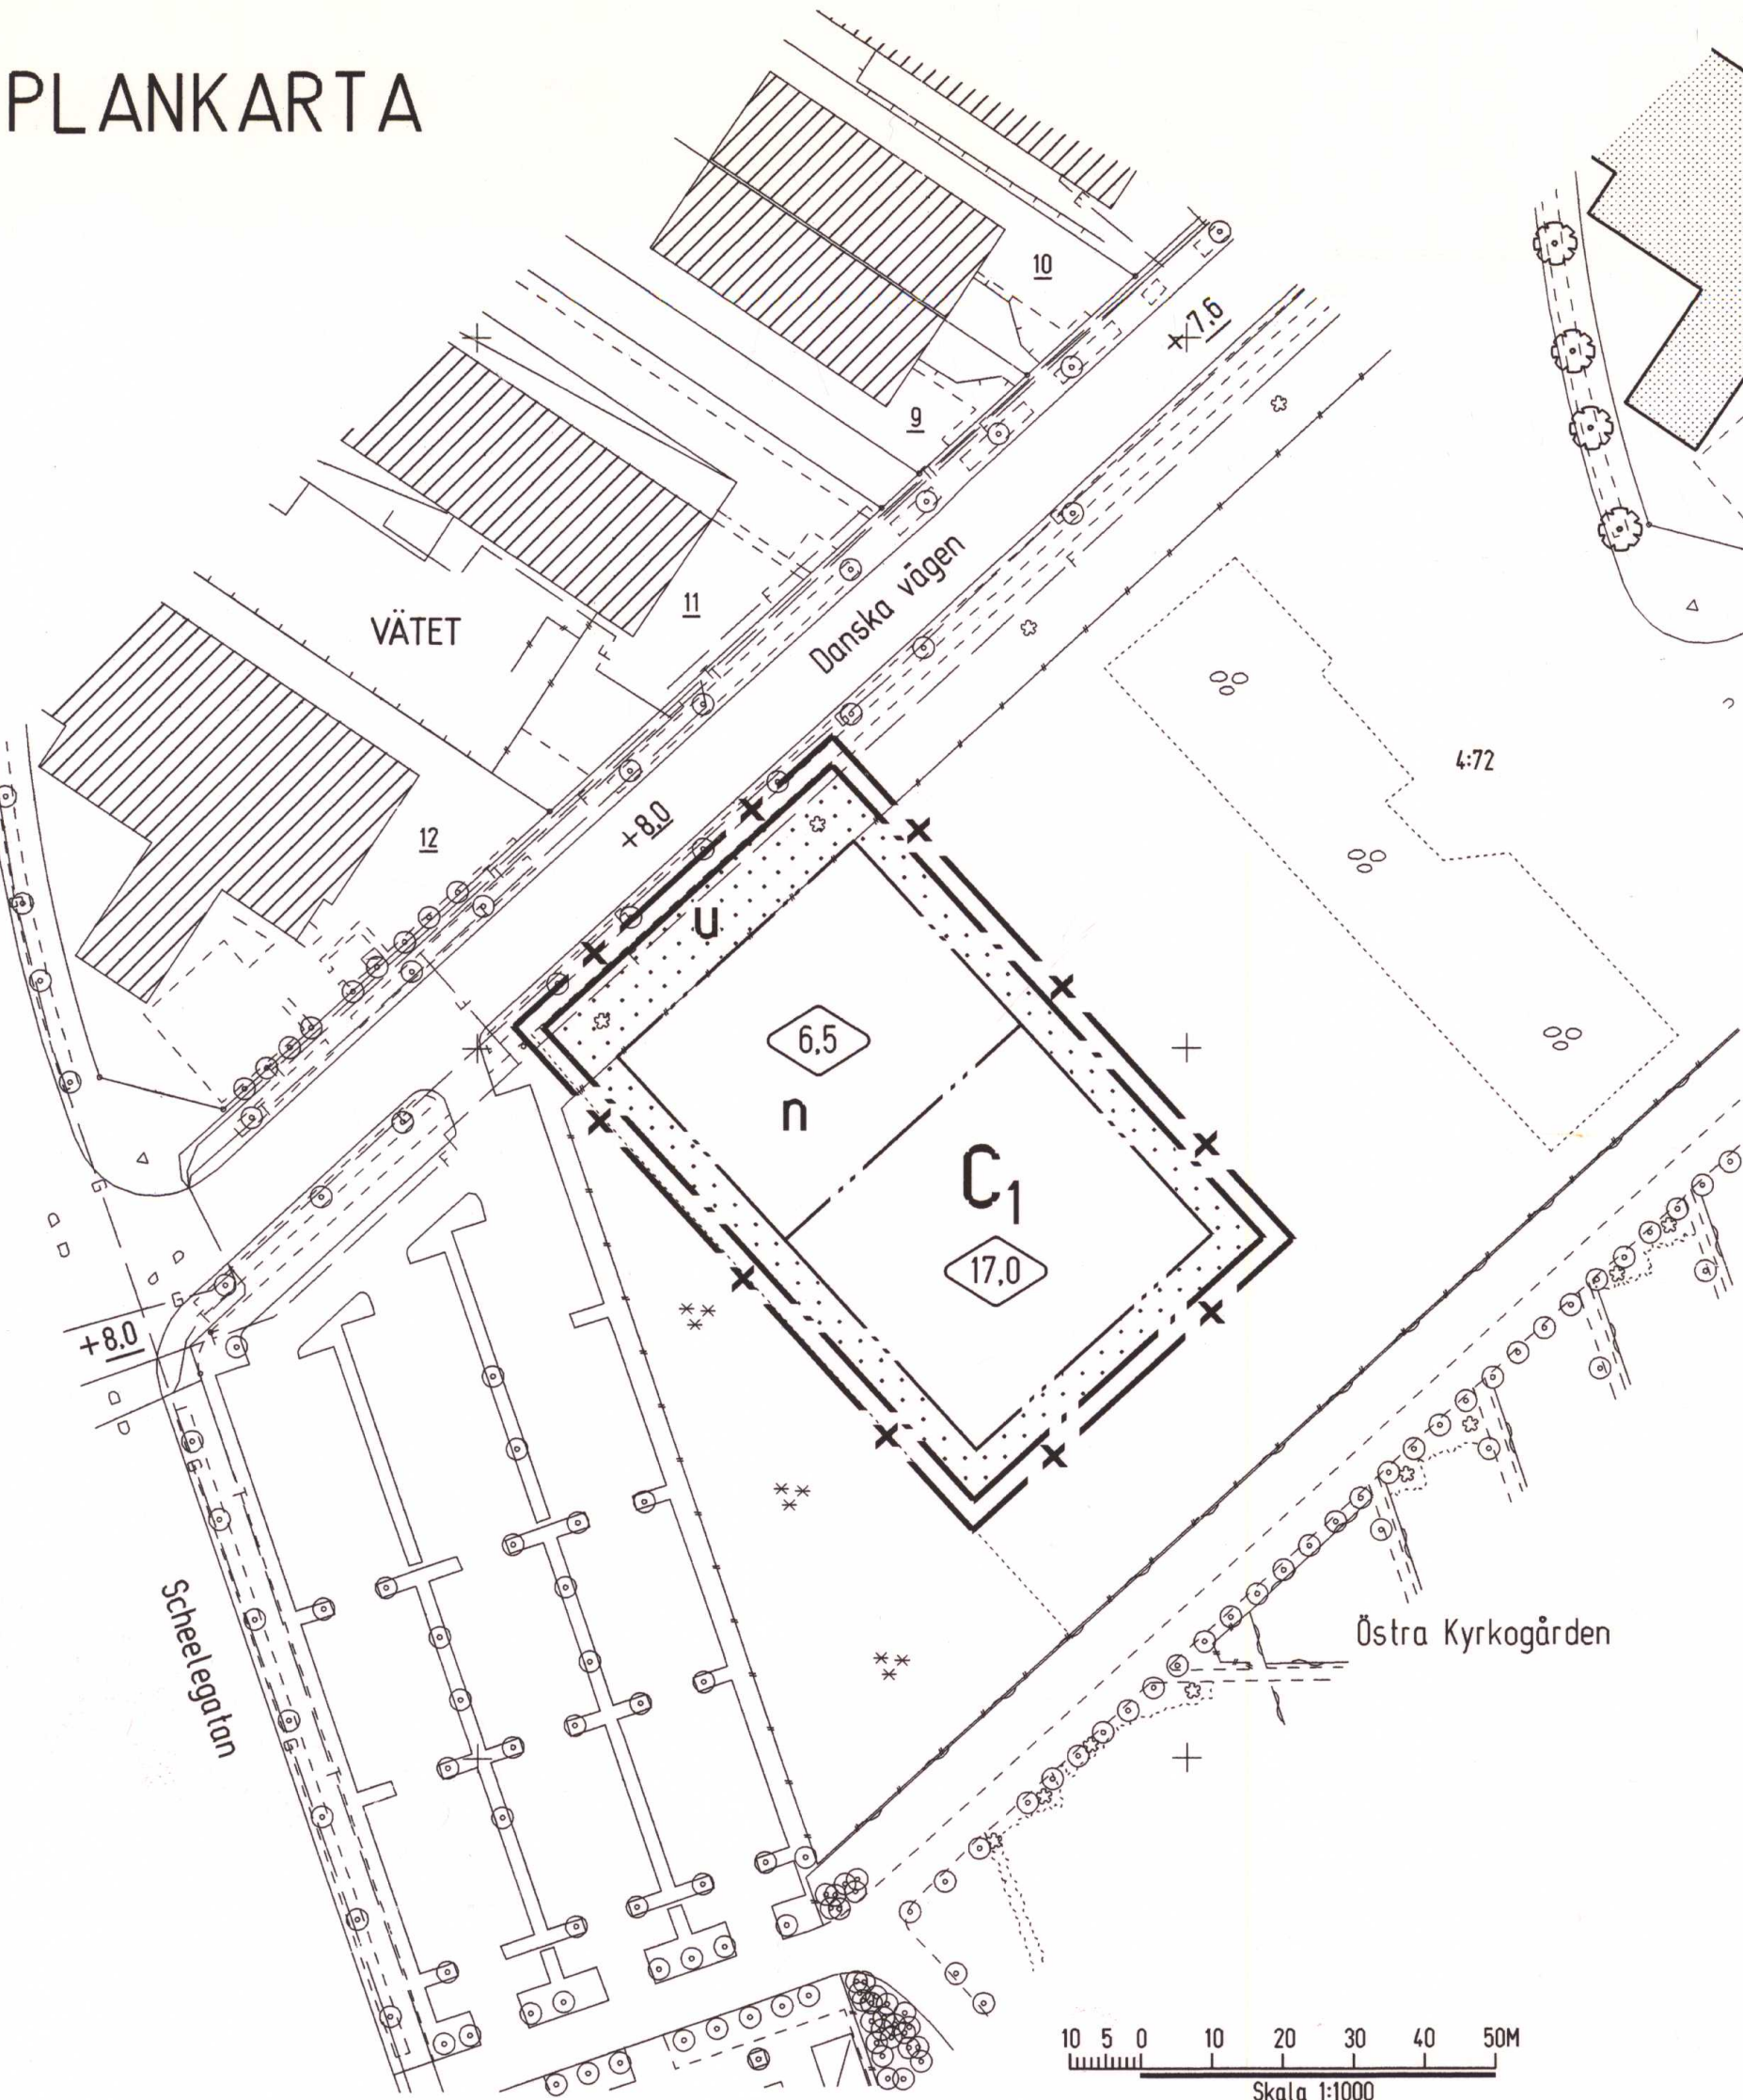

GRUNDKARTEBETECKNINGAR


- Fastighetsgräns
- Illustrationslinje
- Teleledning (i mark)
- Fjärrvärmeledning (i mark)
- Gasledning (i mark)
- Rutnätspunkt
- Byggnad
- Skärmtak
- Buskage
- Häck

- Trädunge lövträd
- Trädunge barrträd
- Staket eller plank
- Stödmur
- Kansten
- Träd
- Gällande gathöjd över stadens nollplan
- Kvarternamn
- Registerbeteckningar

HANDLINGAR


- Planbeskrivning
- Genomförandebeskrivning
- Fastighetsförteckning
- Plankarta med bestämmelser och illustration

ORIENTERINGSKARTA

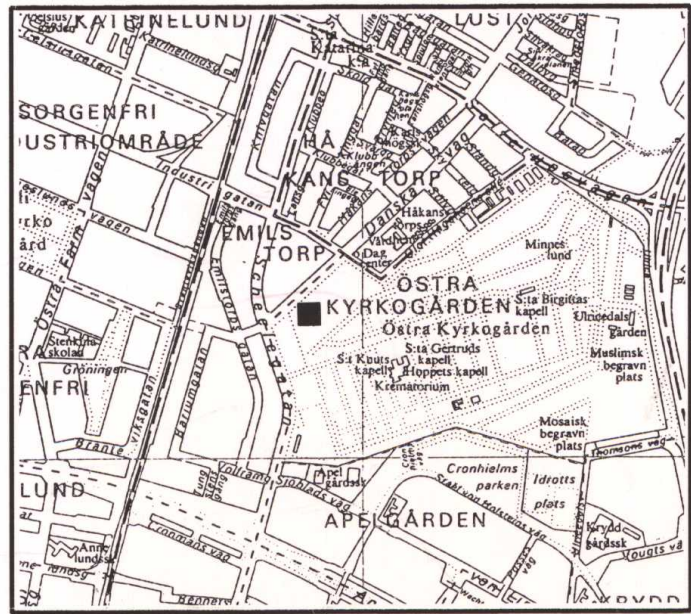

Planområde

ILLUSTRATION

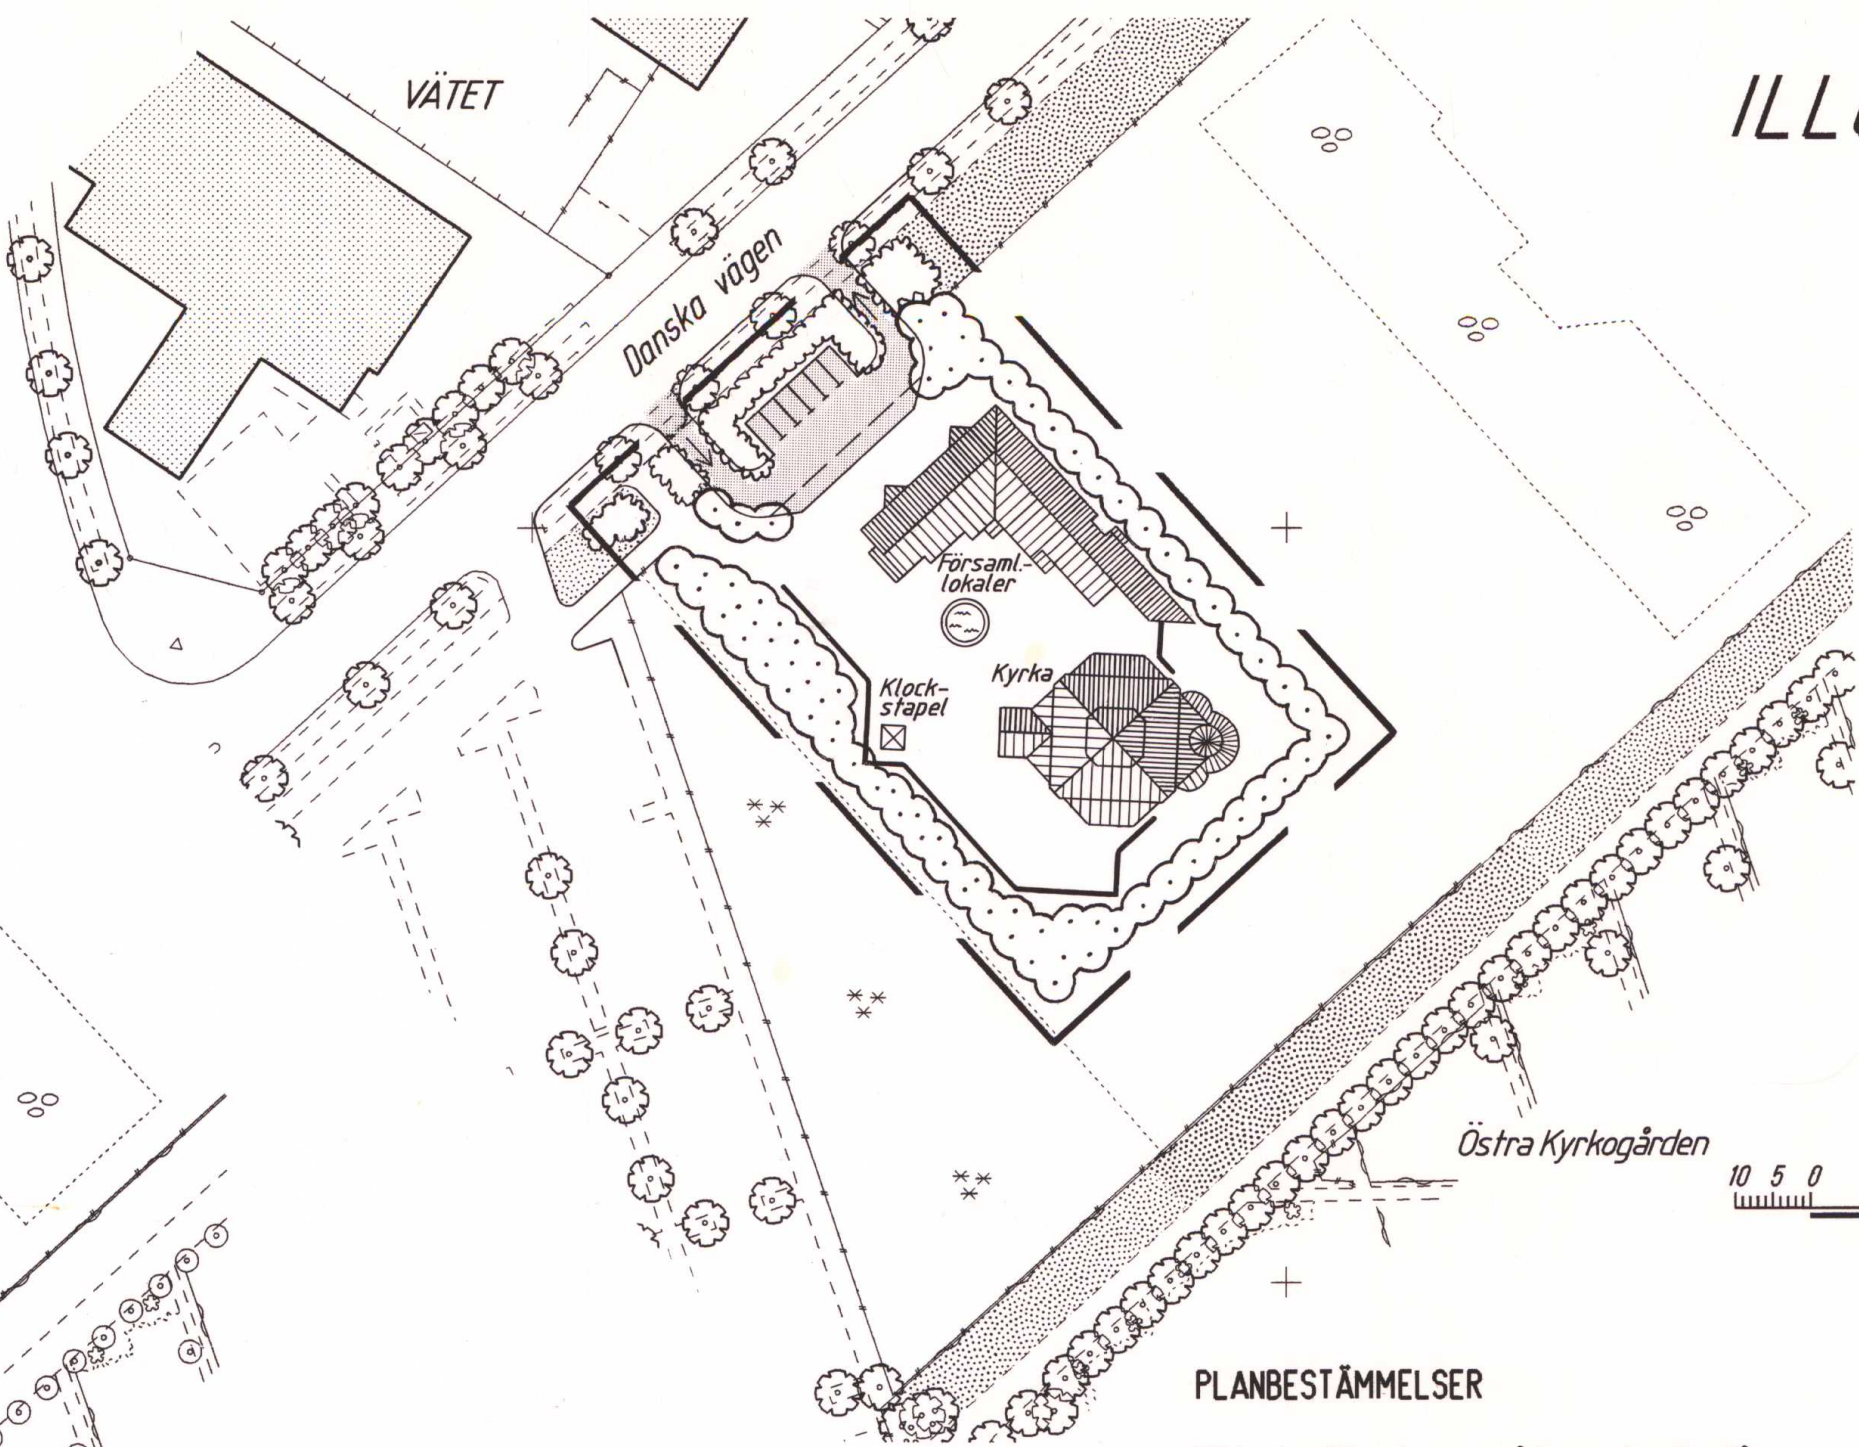

BETECKNINGAR

- Gräns Belägen 3 m utanför planområdet
- Befintligt träd
- Planerat träd
- Gräs
- Körta
- Befintlig byggnad
- Planerad byggnad
- Staket
- Mur
- Illustrationslinje
- Buskage

PLANBESTÄMMELSER

Följande gäller inom områden med nedanstående beteckningar. Bestämmelser utan beteckning gäller inom hela planområdet. Endast angiven användning och utformning är tillåten.

GRÄNSBETECKNINGAR

- Detaljplanegräns, belägen 3 meter utanför det område förslaget avser
- Användningsgräns
- Gällande användningsgräns (kvarteregräns)
- Egenskapsgräns

1. ANVÄNDNING AV MARK

- Kvartermark
- C1 Kyrka och församlingslokaler

2. BEGRÄNSNING AV MARKENS BEBYGGANDE

- Marken får inte bebyggas
- U Marken skall vara tillgänglig för allmänna underjordiska ledningar

3. MARKENS ANORDNANDE

- n Nätstation får anordnas

4. PLACERING: UTFORMNING: UTFÖRANDE

- 0.0 Högsta byggnadshöjd i meter

5. ADMINISTRATIVA BESTÄMMELSER

- Genomförandetiden är 10 år från det datum planen vunnit laga kraft

Detaljplan för område nordväst om
ÖSTRA KYRKOGRÅDEN
i Rosengård i Malmö

Upprättad av Malmö stadsbyggnadskontor 1996-10-07 Grundkarta upprättad 1996-10-07
Reviderad 1996-11-28

Agneta Hammer
Distriktschef

Lennart Blomqvist
Arkitekt

Marianne Christensson
Tf stadsingenjör

Antagen av stadsbyggnadsnämnden 1996-12-12 nr 472

Betygar

Vunnit laga kraft 1997-01-10

Dp 4399

ARKIVEXEMPLAR