

PL 1202

FÖRSLAG TILL ÄNDRING AV STADSPLANEN FÖR KVARTEREN
DELHOLMEN OCH VAXBÖNAN MM I FOSIE I MALMÖ

UPPRÄTTAT INOM STADSBYGGNADSKONTORET 1980-09-10

Sauter PLANCHEF
Jendelbom ARKITEKT

Detta stadsplaneförslag är antaget av kommun-
ullmäktige i Malmö den 28 augusti 1981
under 8202. I protokollet, betygat
Å tjänstens vägnar:

Wahlström

BETECKNINGAR

GRUNDKARTA

- GÄLLANDE OMRÅDES- OCH BESTÄMMELSEGRÄNS
- FASTIGHETSGRÄNS
- ILLUSTRATIONSLINJER
- AVLOPPSLEDNING
- TELELEDNING (I MARK)
- RUTNÄTSPUNKT, ELSTOLPE
- BYGGNAD, HUSLIV
- BYGGNAD, TAKKONTUR
- SKÄRMTAK
- HÄCK
- STAKET, PLANK ELLER STÄNGSEL
- MUR
- STÖDMUR
- KANTSTEN
- SLÄNT
- TRÄD
- HÖJDKURVA
- + 23,0 GÄLLANDE GATUHÖJD
- + 25,4 GÄLLANDE GATUHÖJD I ÖVRE PLANET
- + 21,8 GÄLLANDE GATUHÖJD I UNDRE PLANET
- FOSIE** STADSDELSNAMN
- TOMATEN** KVARTERSNAMN
- BJJb** BETECKNINGAR, SOM HÄNFÖRA SIG TILL GÄLLANDE STADSPLANEBESTÄMMELSER
- 1, 2406,xh REGISTERBETECKNINGAR

STADSPLANEKARTA

GRÄNSBETECKNINGAR

- STADSPLANEGRÄNS, BELÄGEN 3 METER UTANFÖR DET OMRÅDE FÖRSLAGET AVSER
- GÄLLANDE OMRÅDES- OCH BESTÄMMELSEGRÄNS
- GÄLLANDE OMRÅDES- OCH BESTÄMMELSEGRÄNS, AVSEDD ATT UTGÅ
- GATU-, KVARTERS- OCH ANNAN OMRÅDESGRÄNS
- BESTÄMMELSEGRÄNS
- ILLUSTRATIONSLINJER EJ AVSEDDA ATT FASTSTÄLLAS

OMRÅDESBETECKNINGAR

ALLMÄN PLATS

- GATA
- PARK ELLER PLANTERING

BYGGNADSKVARTER

- B BOSTÄDER

ÖVRIGA BETECKNINGAR



- MARK SOM INTE FÅR BEBYGGAS
- MARK FÖR UTHUS OCH DYLIKT
- (+ 23,2) GÄLLANDE GATUHÖJD AVSEDD ATT UTGÅ
- + 23,0 GÄLLANDE GATUHÖJD
- + 22,5 GÄLLANDE GATUHÖJD
- F** FRISTÅENDE HUS
- Ö** FRISTÅENDE ELLER KOPPLADE HUS
- S** SAMMANBYGGDA HUS
- Sr** RADHUS
- I** ANTAL VÅNINGAR
- n** FÖRBUD MOT VINDSINREDNING
- b** BULLERÅTGÄRD
- 3,5 BYGGNADSHÖJD
- u** MARK FÖR LEDNINGAR

OMRÅDE SOM UTGÅR UR PLANFÖRSLAGET

LÄNSTYRELSEN
Malmöhus län
Genom beslut den 9 juli 1982
vilket numera vunnit laga kraft, har länsstyrelsen
fastställt och så denna karte avsettade
ändring av stadsplanen

betygat
Carl-Ingemar Lundgren Bertil Ekestrand

REGISTRERING
Datum
1982-11-10
Införing i fastighetsregistret har
verifierats
Anna-Beate Lindberg
För fastighetsregistermyndigheten

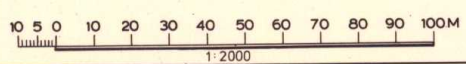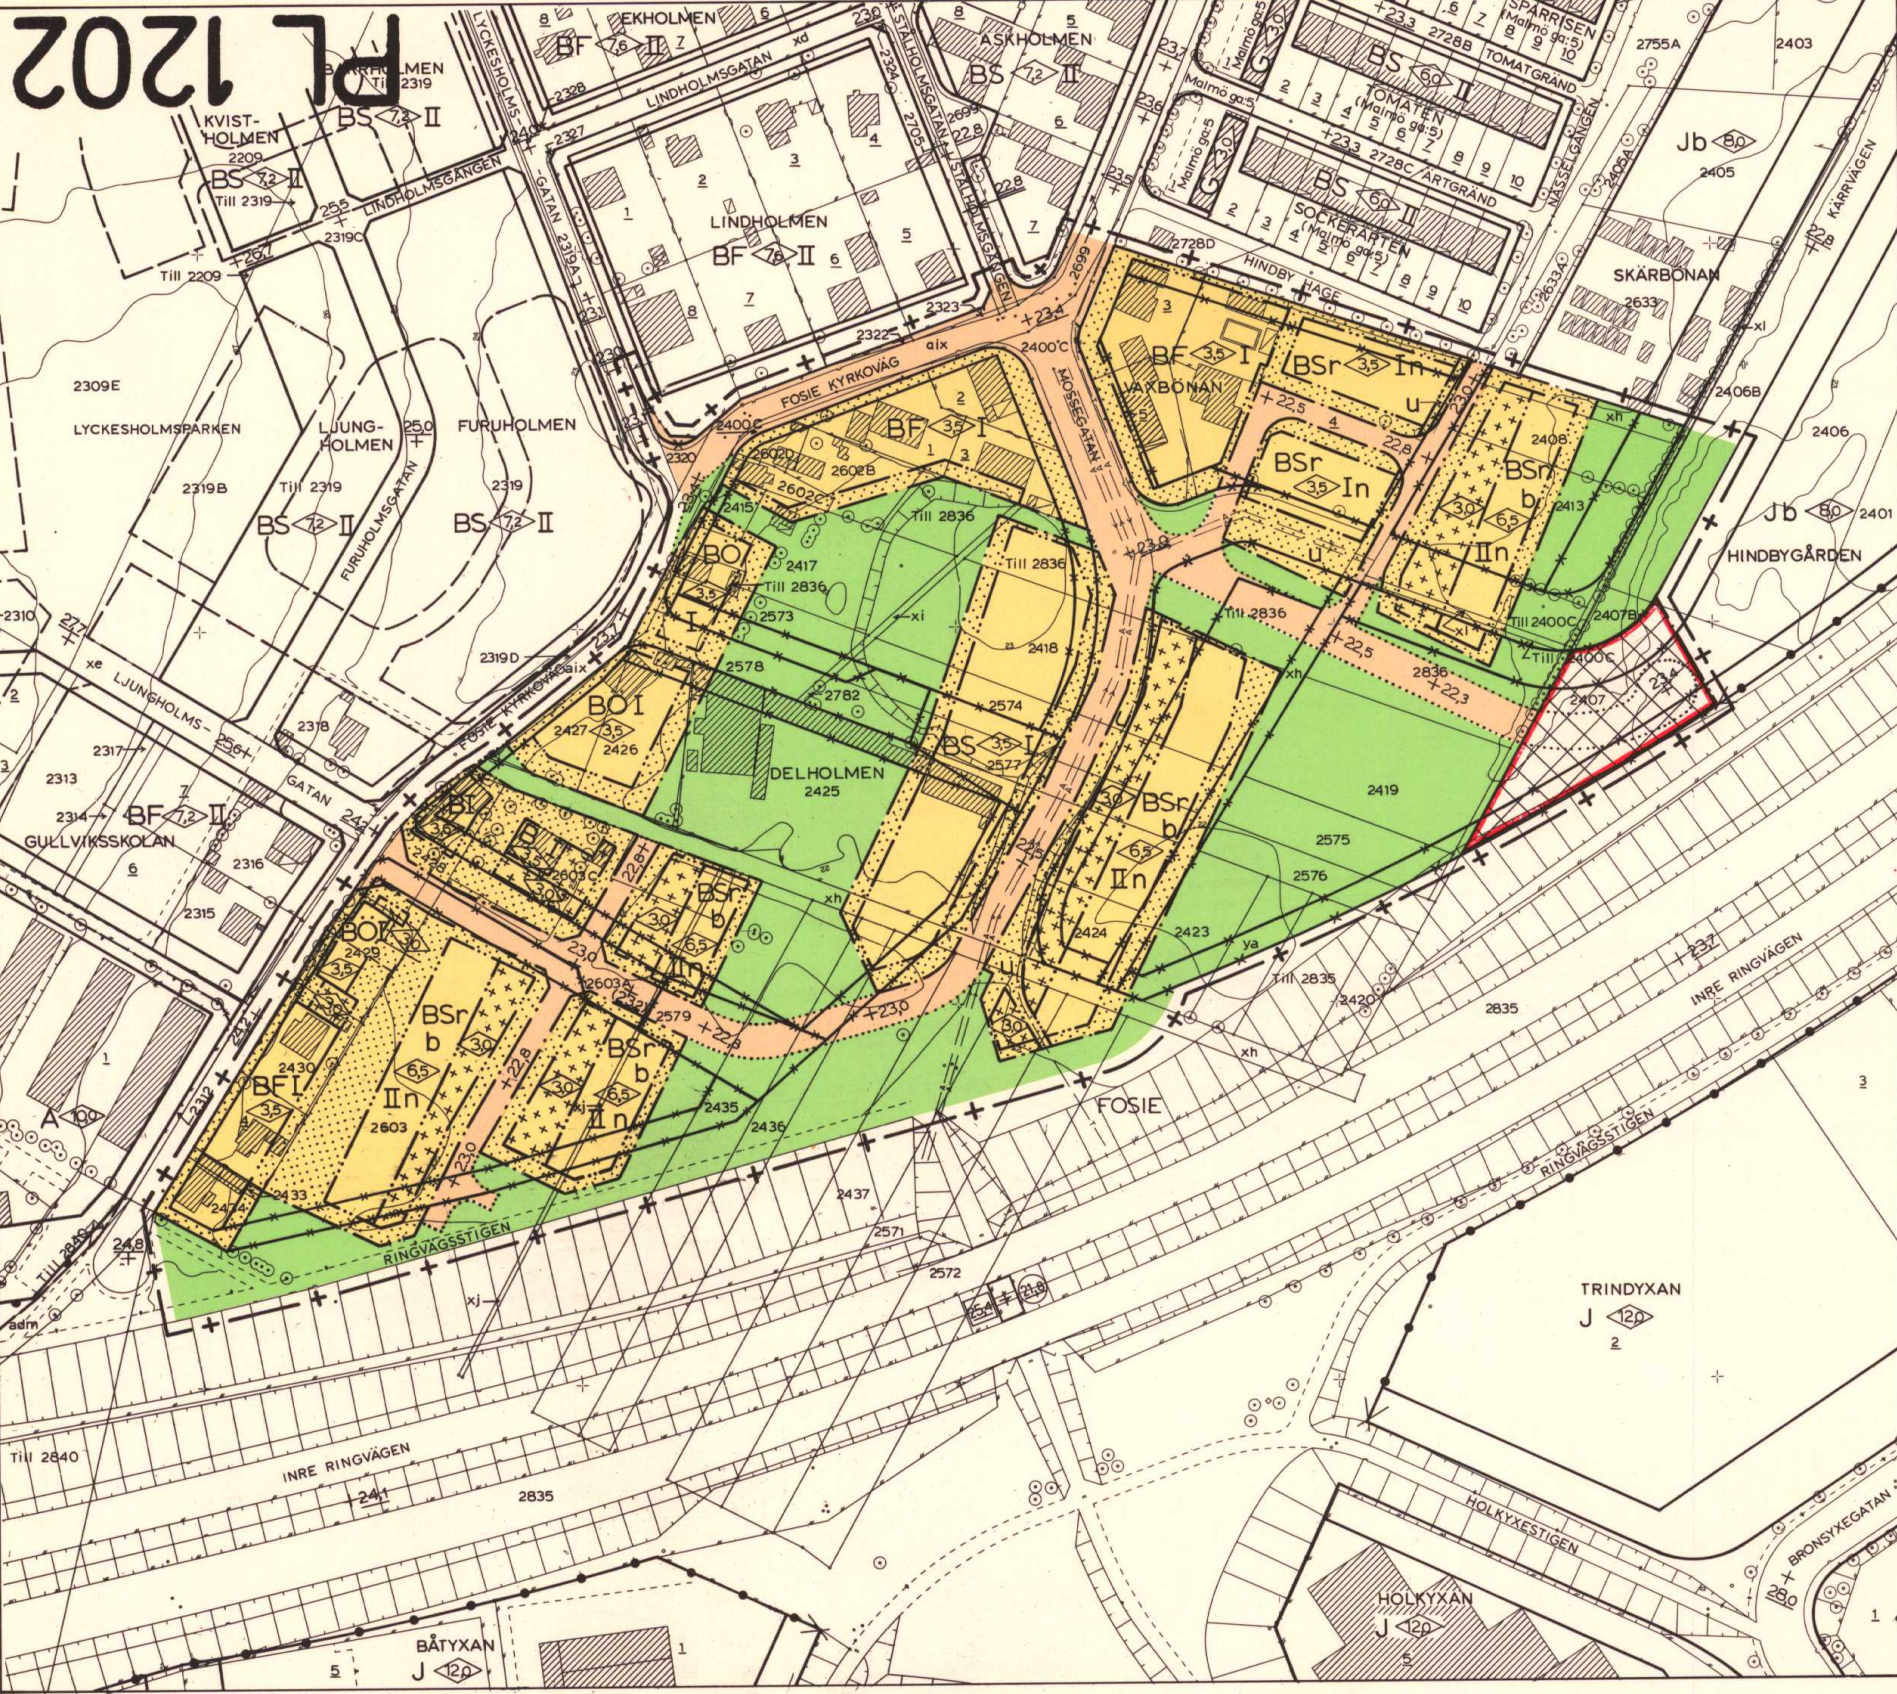

PL 1202

ARKIVEXEMPLAR