


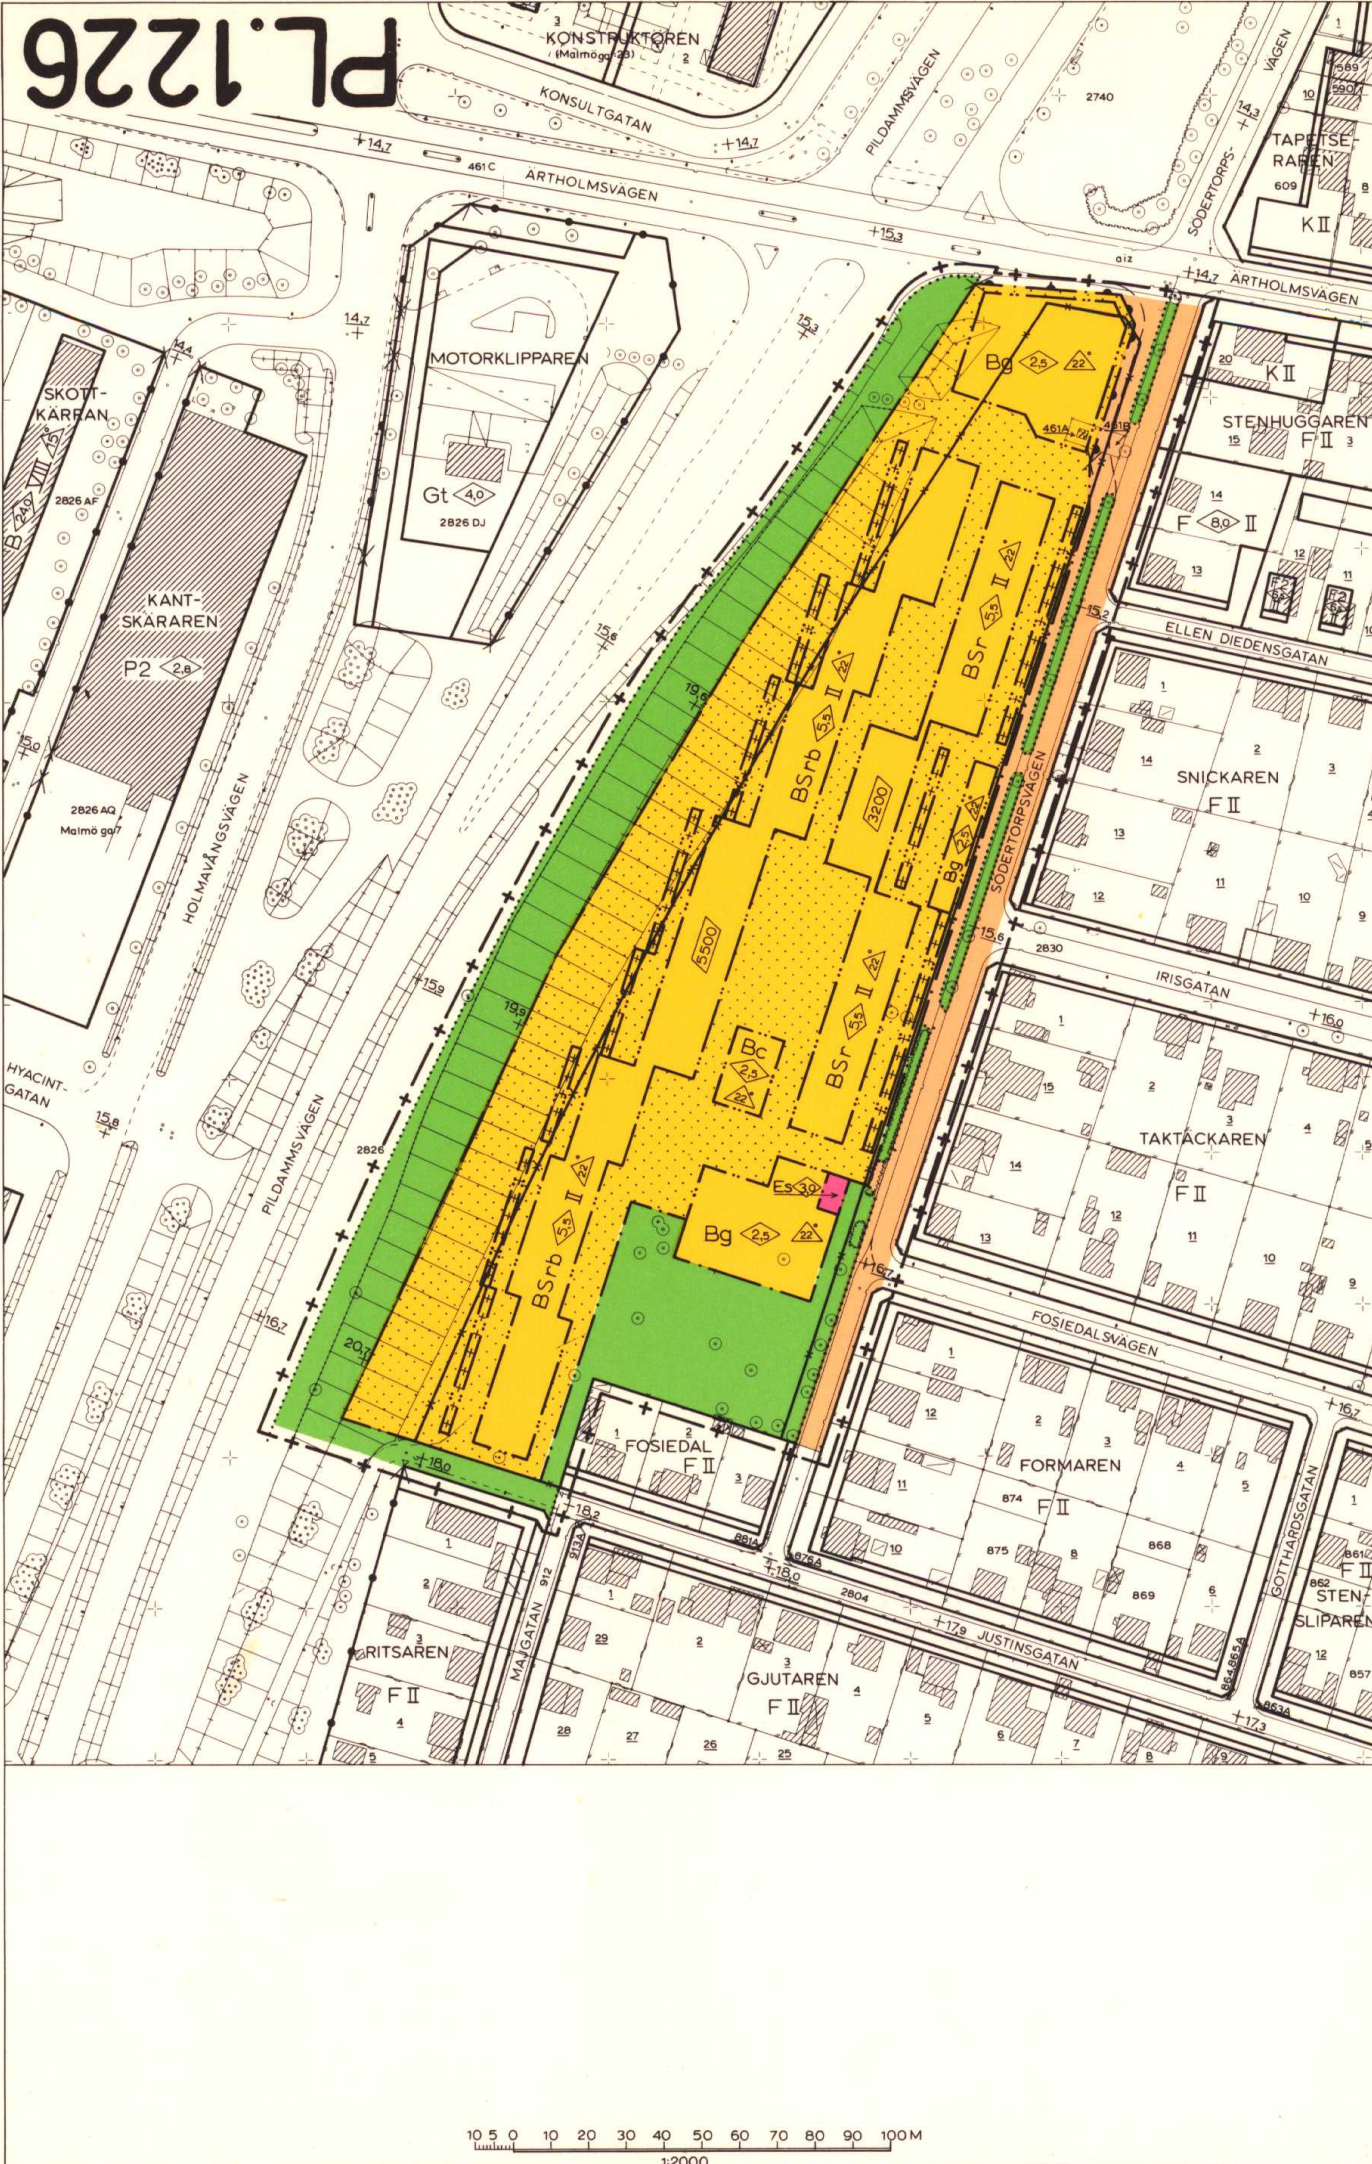

FÖRSLAG TILL ÄNDRING OCH UTVIDGNING AV STADSPLANEN FÖR OMRÅDE NORR OM KVARTERET FOSIEDAL I FOSIE I MALMÖ UPPRÄTTAT INOM STADSBYGGNADESKONTORET 1979-04-25

GRUNDKARTA UPPRÄTTAD ÅR 1979

PLANCHEN
STADNINGENJÖR

ARKITEKT

BETECKNINGAR GRUNDKARTA

- GÄLLANDE OMRÅDES- OCH BESTÄMMELSEGRÄNS
- FASTIGHETSGRÄNS
- ILLUSTRATIONSLINJER
- RUTNÄTSPUNKT
- ELSTOLPE
- BYGGNAD, HUSLIV
- BYGGNAD, TAKKONTUR
- SKÄRMTAK
- BUSKAGE
- HÄCK
- STAKET, PLANK ELLER STÄNGSEL
- STÖDMUR
- KANTSTEN
- SLÄNT
- TRÄD
- GÄLLANDE GATUHÖJD
- KVARTERSNAMN
- REGISTERBETECKNINGAR
- BETECKNINGAR, SOM HÄNFÖRA SIG TILL GÄLLANDE STADSPLANEBESTÄMMELSER

STADSPLANEKARTA GRÄNSBETECKNINGAR

- STADSPLANEGRÄNS, BELÄGEN 3 METER UTANFÖR DET OMRÅDE FÖRSLAGET AVSER
- GÄLLANDE OMRÅDES- OCH BESTÄMMELSEGRÄNS
- GÄLLANDE OMRÅDES- OCH BESTÄMMELSEGRÄNS, AVSEDD ATT UTGÅ
- GATU- KVARTERS- OCH ANNAN OMRÅDESGRÄNS
- BESTÄMMELSEGRÄNS
- ILLUSTRATIONSLINJER EJ AVSEDDA ATT FASTSTÄLLAS
- FÖRBUD MOT KÖRFÖRBINDELSE

OMRÅDESBETECKNINGAR ALLMÄN PLATS

- GATA
- PARK ELLER PLANTERING

BYGGNADSKVARTER

- B BOSTÄDER
- Bc SAMLINGSLOKALER I BOSTADSBEBYGGELSE
- Bg GARAGE I BOSTADSBEBYGGELSE
- Es TRANSFORMATORSTATION

ÖVRIGA BETECKNINGAR

- MARK, SOM INTE FÅR BEBYGGAS
- MARK FÖR UTHUS O. DYL.
- GÄLLANDE GATUHÖJD
- BULLERVALLSHÖJD
- RADHUS
- VÅNINGSYTA I KVADRATMETER
- ANTAL VÅNINGAR
- BULLERÅTGÄRD
- BYGGNADSHÖJD
- TAKLUTNING

Detta stadsplaneförslag är antaget av kommunfullmäktige i Malmö den 28 september 1979 under 2.28e. i protokollet, betygat

A tjänstens vägnar:

LÄNSTYRELSEN
Malmöhus län
Genom beslut den 18 mars 1980 vill det numera vunnit laga kraft, här länsstyrelsen fastställt den på denna karta avförade ändring och utvidgning av stadsplan

betygat

REGISTRERING
Datum
1980-05-13
Förskning i fastighetsregistret har verifiserats
För fastighetsregisternämndens öfvervakning

ARKIVEXEMPLAR

PL.1226