

FÖRSLAG TILL ÄNDRING OCH UTVIDGNING AV
BYGGNADSPLAN FÖR DEL AV
FASTIGHETERNA ROSERSBERGS VILLASTAD 2:1
OCH VALLSTANÄS 2:16

I ROSERSBERGS SAMHÄLLE

MÄRSTA KOMMUN, STOCKHOLMS LÄN

UPPRÄTTAT I JULI 1959 OCH REVIDERAT I DECEMBER 1959 AV

N.- H. WINBLAD
ARKITEKT SAR

S. O. Granholm
S-O. GRANHOLM
ARK SAR

Ar 19²⁻⁴⁰⁰⁰⁶⁰ den 2 april⁺ fastställdes denna ändring av byggnadsplan på sätt länsstyrelsens beslut samma dag närmare utvisar; och må enligt 150 § 3 st. byggnadslagen talan icke fullgöras mot nämnda beslut, varför detsamma omedelbart vunnit laga kraft, betygar, Stockholm s Landskapsliet som ovan.



På tjänstens vägnar:
Bo Lyngberg

Kopiera till ett annat original
bestyrkas i tjänsten
H. Malmström

BETECKNINGAR:
BYGGNADSPLANEKARTAN

- BYGGNADSPLANEGRÄNS.
GÄLLANDE OMRÅDES- OCH BESTÄMMELSEGRÄNS.
X X " " " " , AVSEDD ATT UTGÅ
VÄG- BYGGNADSMARKS- OCH ANNAN OMRÅDESGRÄNS.
BESTÄMMELSEGRÄNS.
GRÄNSLINJER EJ AVSEDDA ATT FASTSTÄLLAS.
ALLMÄN PLATS, VÄGMARK
" " , PARK ELLER PLANTERING
BF OMRÅDE FÖR BOSTADSÄNDAMÅL, FRISTÅENDE HUS.
BSr " " , RADHUS.
MARK SOM ICKE FÅR BEBYGGAS.
GÄLLANDE VÄGHÖJD
" " , AVSEDD ATT UTGÅ.
VÄGHÖJD.
VÄNINGSANTAL
Iv " JÄMTE VINDSINREDNING.

Skala 1:2000

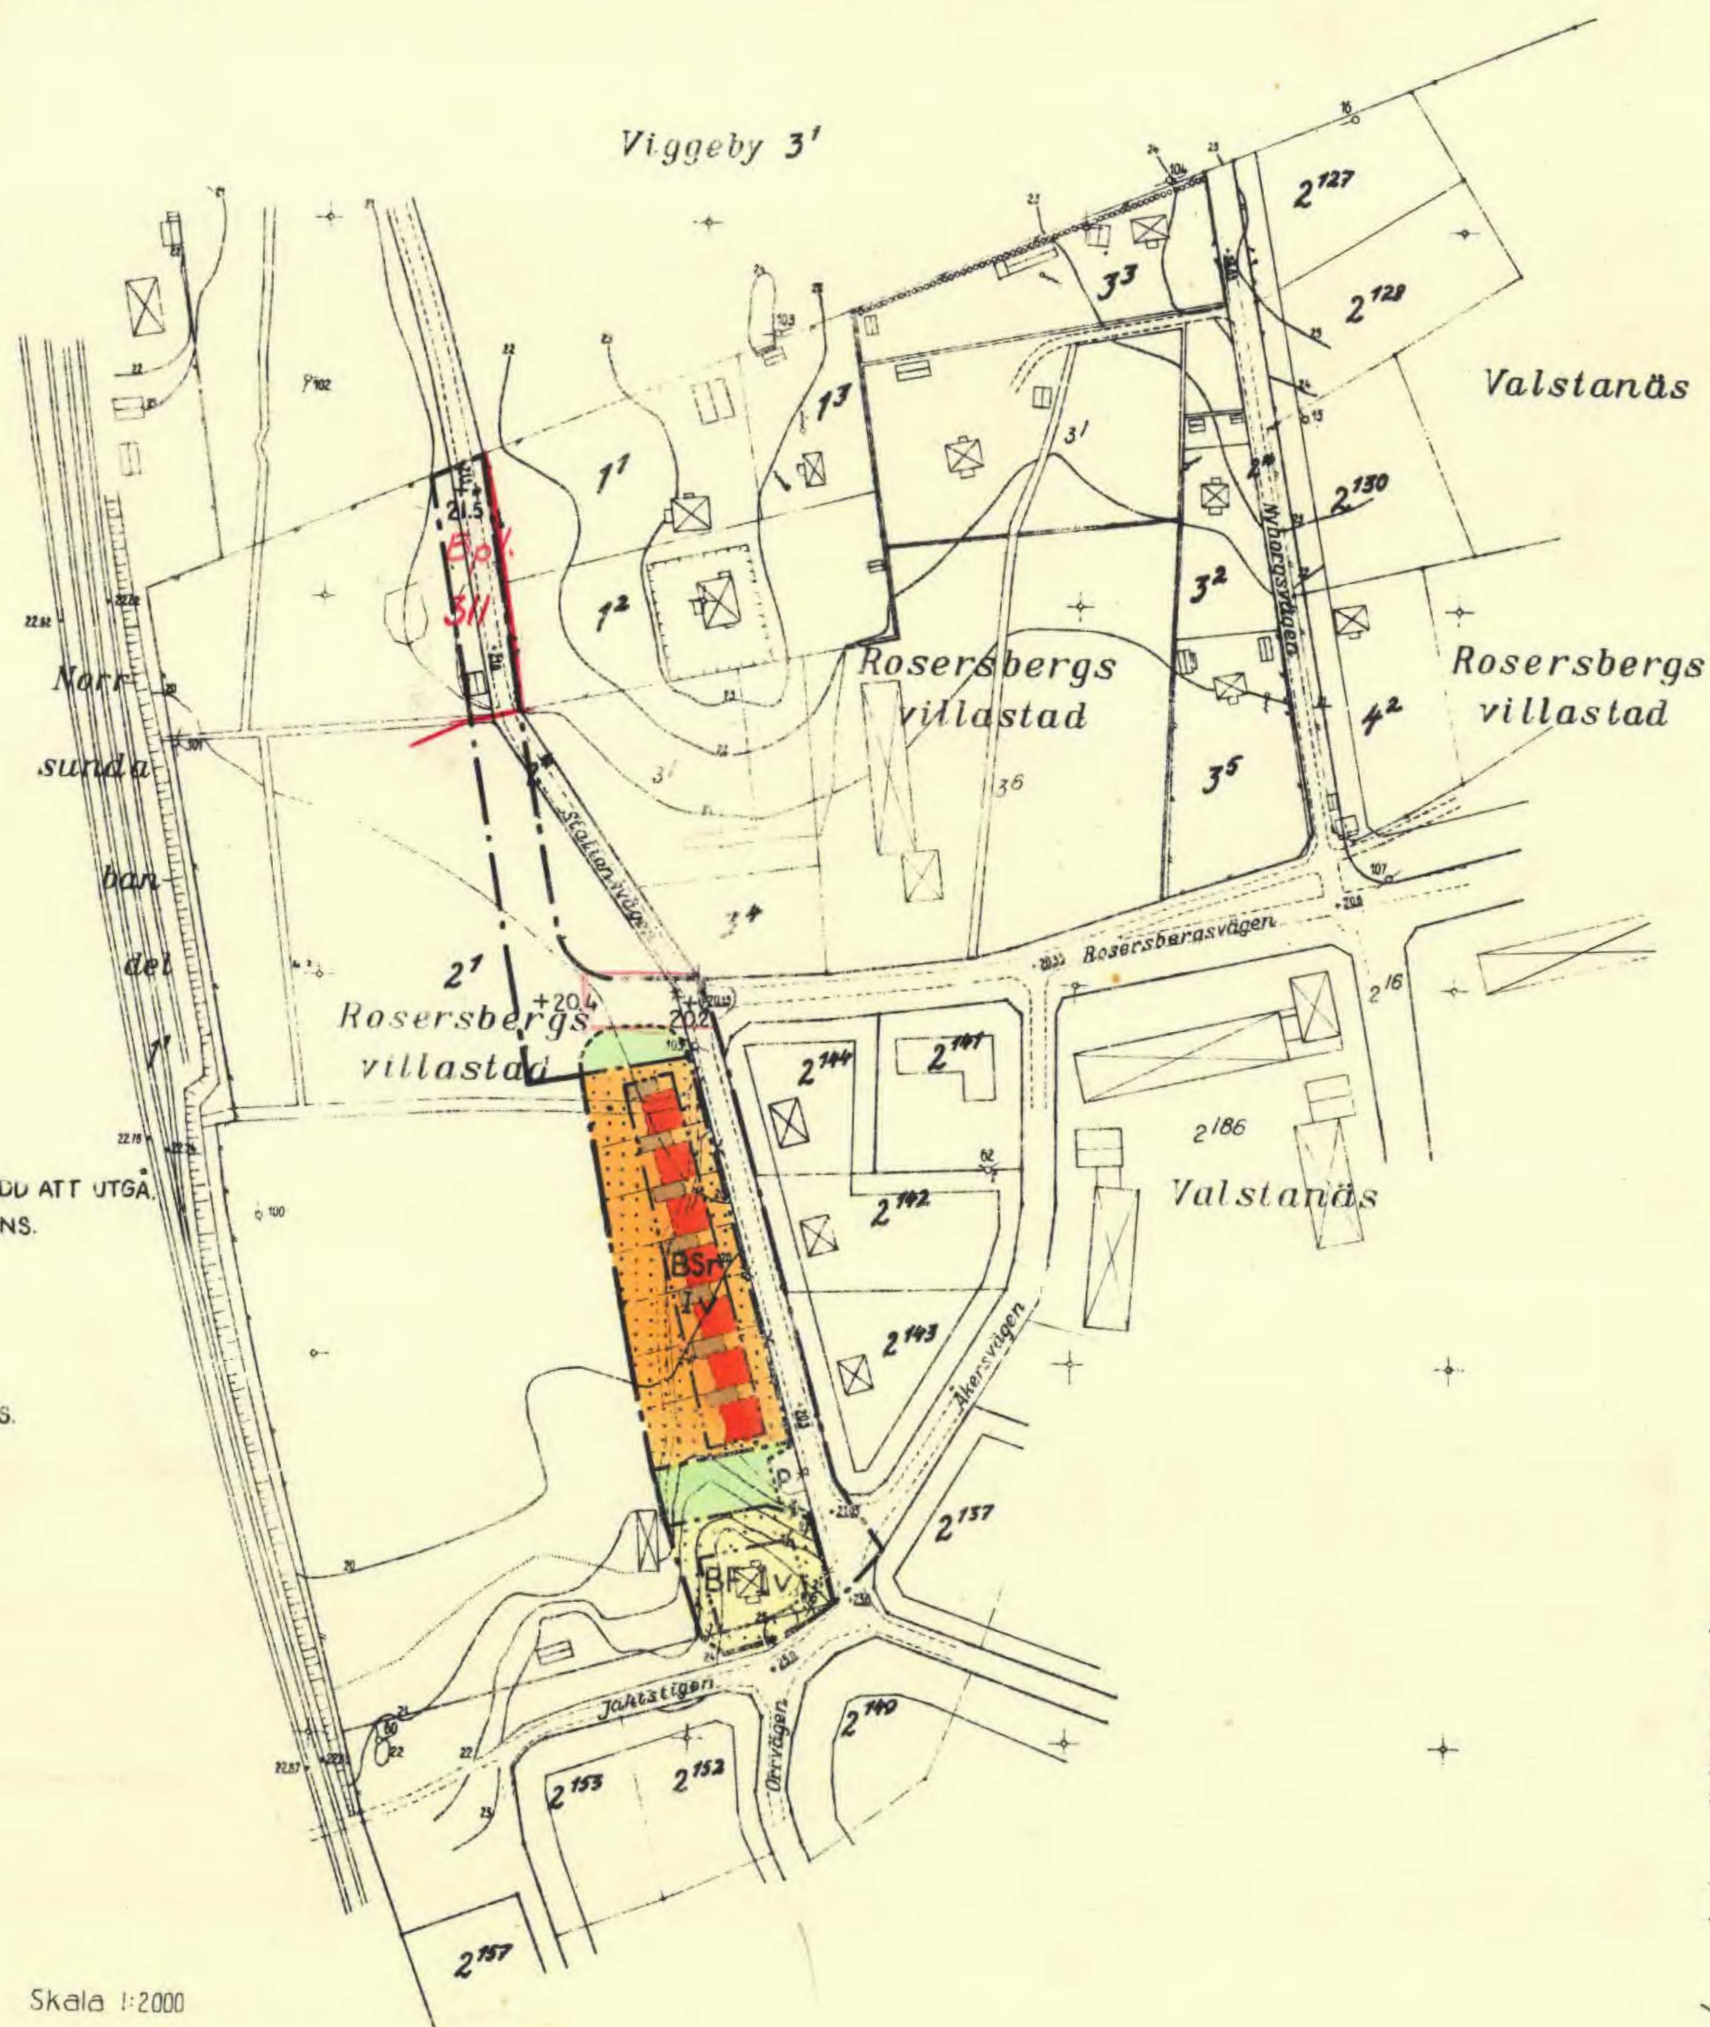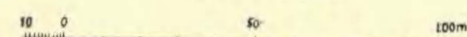

Betckningar

-  Gällande områdes och bestämmelsegräns
 Fastighetsgräns
 Staket
 Väg
 Järnvägs-spår
 Huvudbyggnad
 Utväs
 Damm
 Åkerkant
 • 0.0 Höjd på järnvägsrälis
 • 0.0 Våghöjd
 20 Måtkurvor i meter över havet
 Jämnt gränspunkt
 Polygonpunkt

Karta över fastigheterna Rosersbergs villastad 2' 3' mfl.
i Norrsunda socken, Stockholms län
upprättad till grund för byggnadsplan år 1951 av
Ingenjörsträman Örtengren & Co
Eugene Örtengren
centralförman