

FÖRSLAG TILL ÄNDRING I BYGGNADSPLAN FÖR FASTIGHETERNA

EKILLATORP 1³, 1⁵⁸ och 1⁶¹

INOM MÄRSTA KOMMUN, STOCKHOLMS LÄN

UPPRÄTTAT PÅ GRUNDVAL AV GRUNDKARTA UPPGJORD ÅR 1962
OCH 1965 AV DISTRIKTSLANTMÄTARE G. PAVELL

MÄRSTA DEN 10 JUNI 1966

GÖSTA NYSTRÖM
/GÖSTA NYSTRÖM/
STADSARKITEKT

DORRIT WESTERBERG
/DORRIT WESTERBERG/
PLANINGENJÖR

BETECKNINGAR PÅ GRUNDKARTAN

- fastighetsgräns
- ⊠ huvudbyggnad
- dike
- ~ nivåkurvor
- + punkt i rutnät
- 100 polygonpunkt

BETECKNINGAR PÅ PLANKARTAN

Gränsbeteckningar

- — — — — plangräns (bel. 3 m. utanför det område fastställelsen avser)
- — — — — gällande områdes- och bestämmelsegräns
- - - - - " " " " " avsedd att utgå
- - - - - väg-, byggnadsmarks- och annan områdesgräns
- - - - - bestämmelsegräns
- - - - - gränslinje ej avsedd att fastställas

Områdesbeteckningar

Allmän plats

- vägmark
- park eller plantering

Byggnadsmark

- G område för garageändamål

Övriga beteckningar

- mark som ej får bebyggas
- +0.00 gällande väghöjd
- I antal våningar


Kopians likhet med originalet
intygas.

Märsta den 27/10 1966.

Gösta Nyström

Tillhör Kommunfullmäktiges beslut
av den 29/9 1966. enl. §130
betygar:

H. Almgren
ordförande

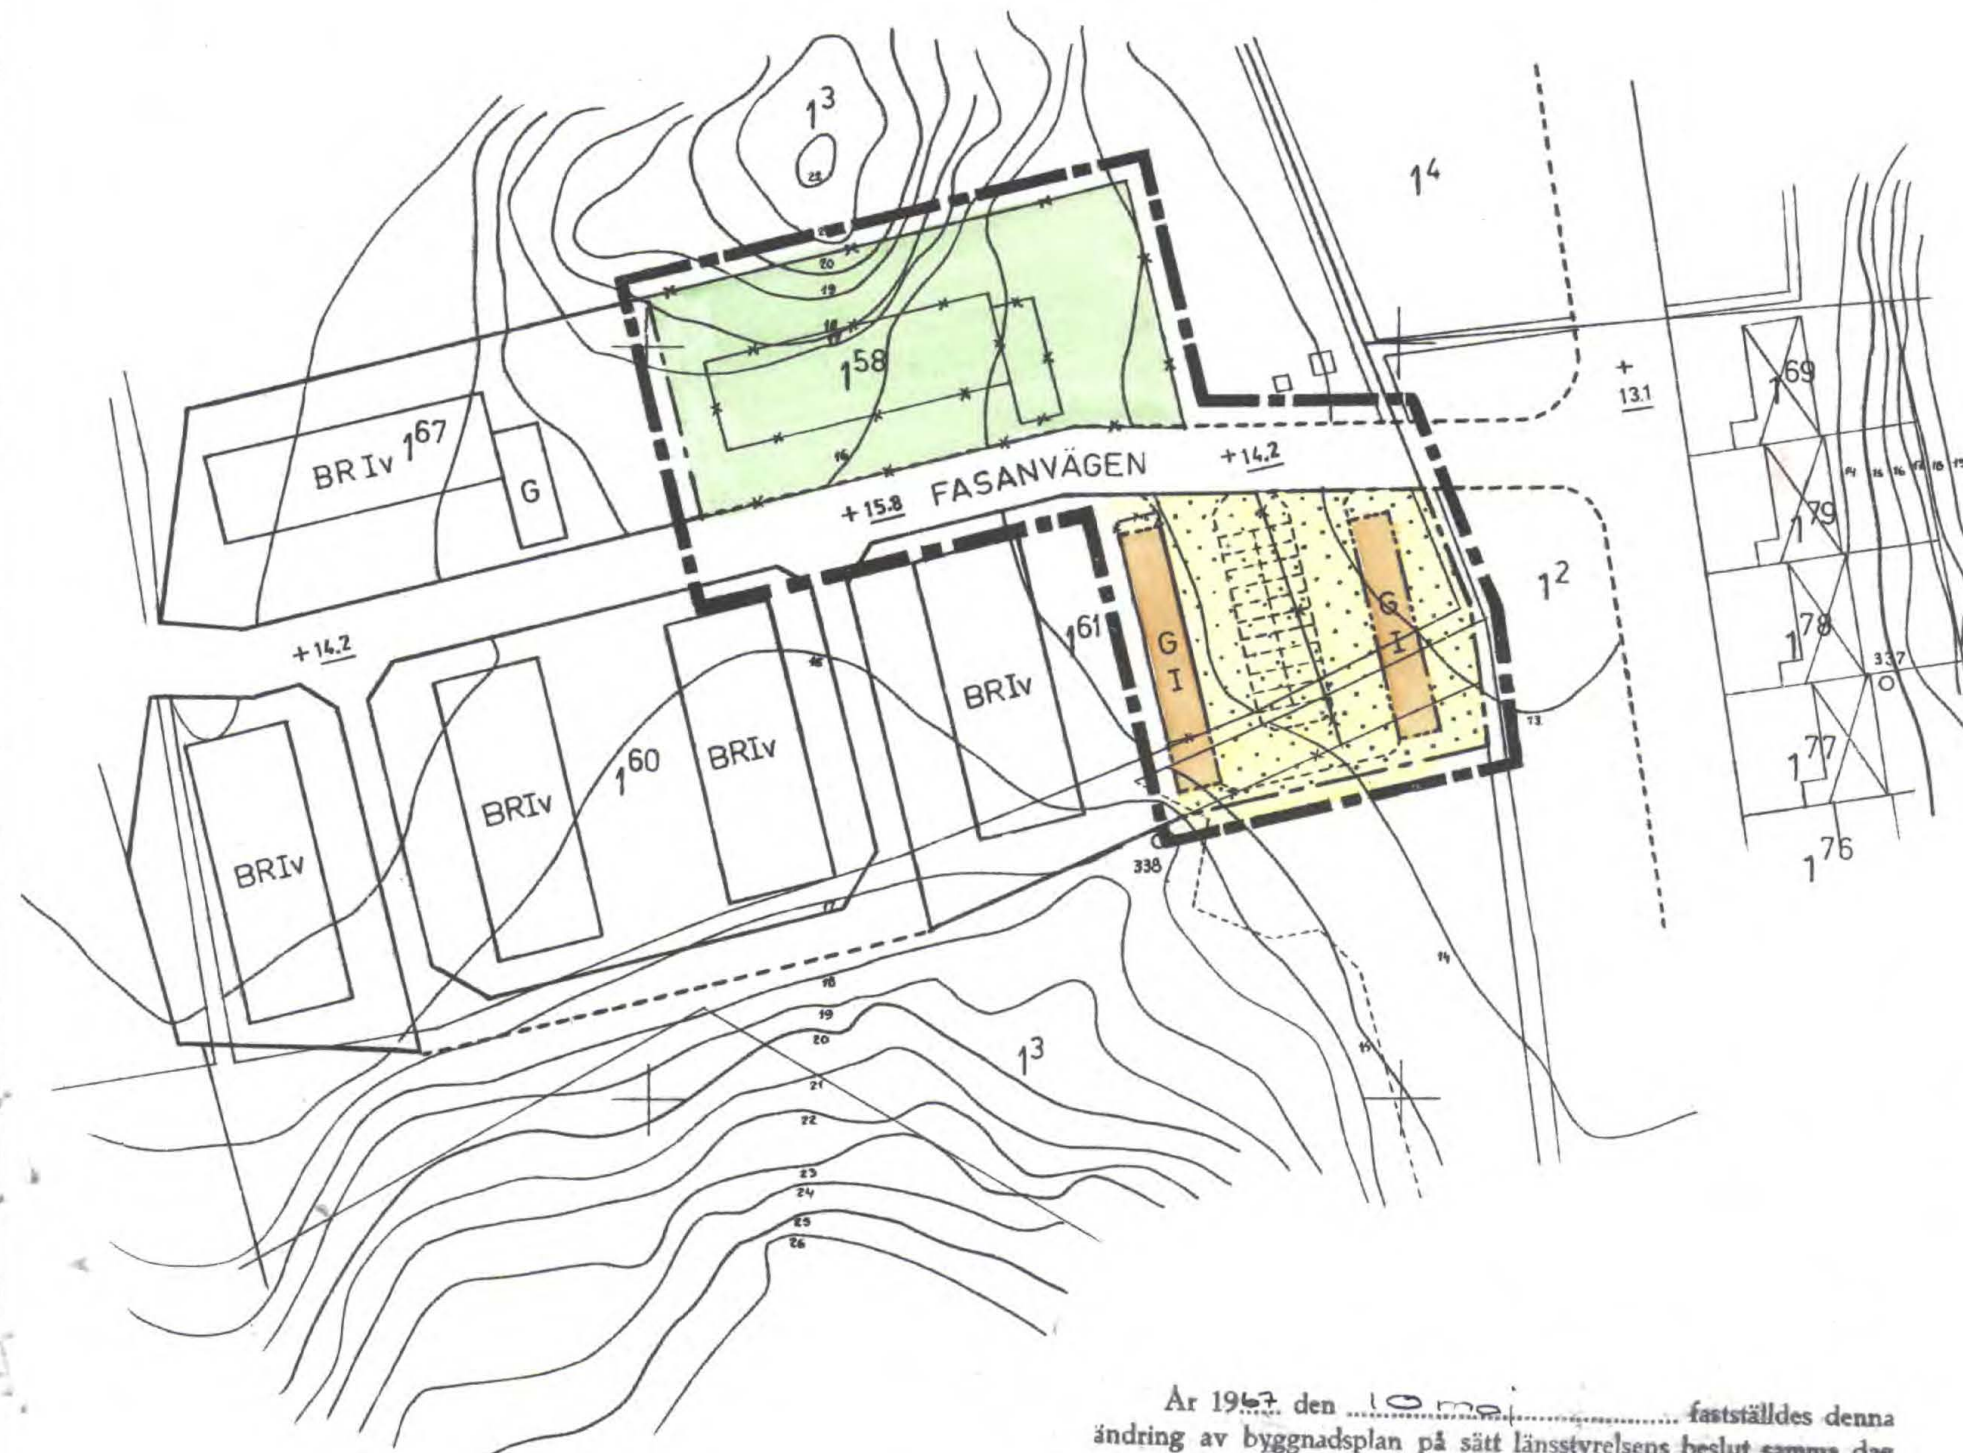

År 1967 den 10 maj fastställdes denna
ändring av byggnadsplan på sätt länsstyrelsens beslut samma dag
närmare utvisar; och må enligt 150 § 3 st. byggnadslagen talan inte
fullföljas mot nämnda beslut, varför detsamma omedelbart vunnit
laga kraft, betygar, Stockholm å landskansliet som ovan.


På tjänstens vägnar:

Luis Halmsten

Vidimeras i tjänsten: *J. L. J. J.*




Skala 1:1000

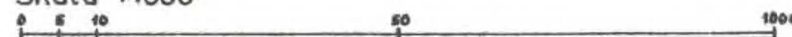

Husby-Ärlinghundra 535

HUSBY-ÄRLINGH: A AKT NR-535 AVS

20X

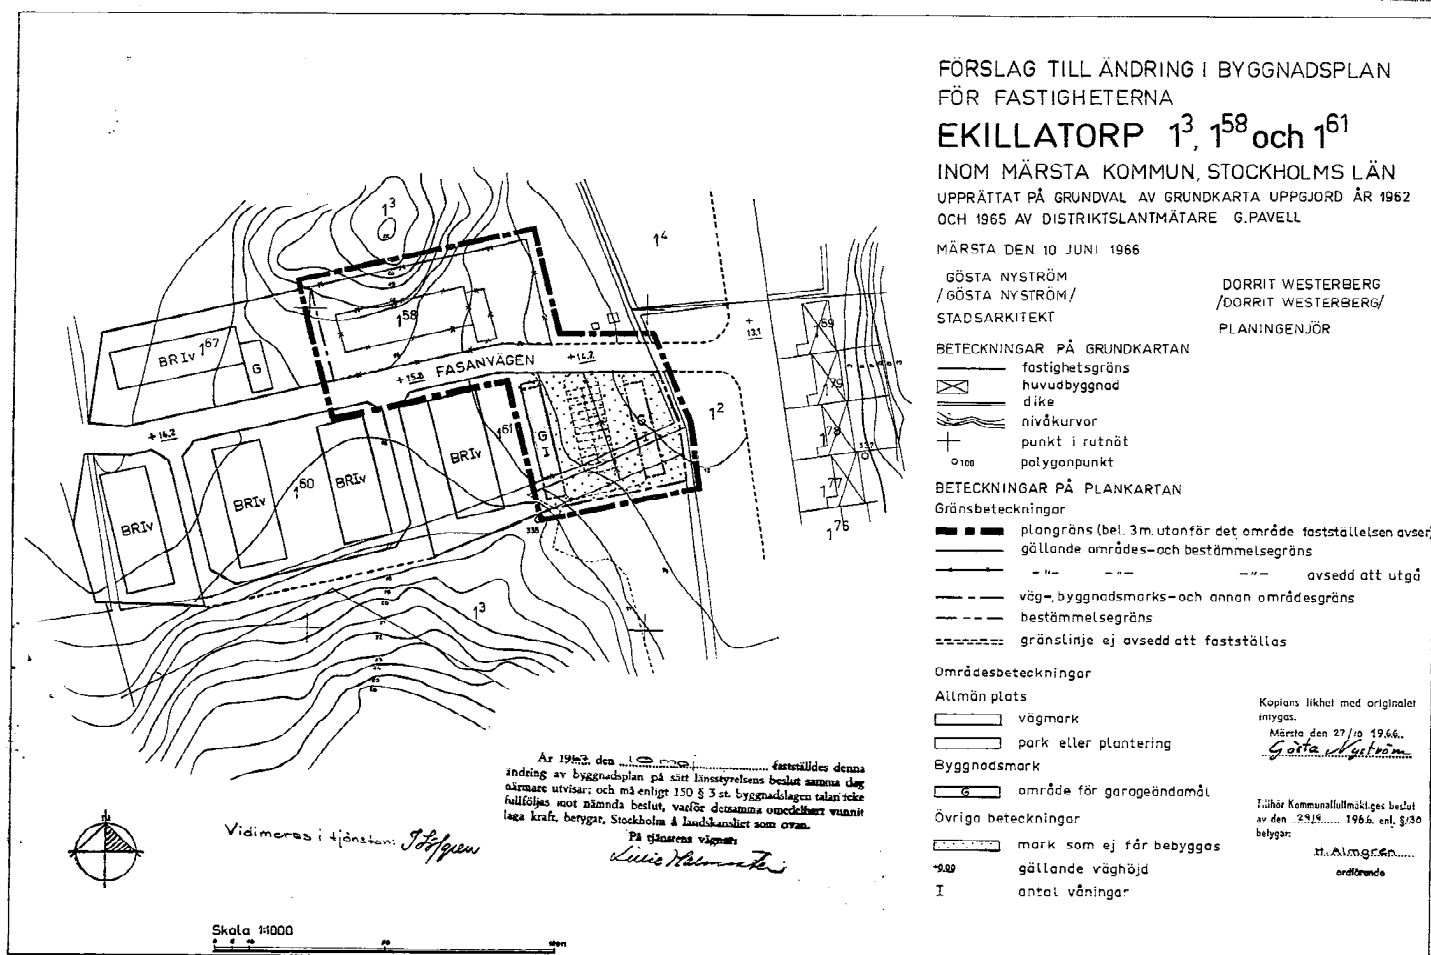

Husby-Ärlinghundra 535

Husby-Ärlinghundra 535

Smich. 3 skinnar sidor

1 karta p.

1.
Län III
Länsmarknadsförare

Avskrift

13. 05. 67

7.9.3:197/66

RESOLUTION

10.5.1967

III G2-74:66

Länsstyrelsen prövar, med stöd av 108 § byggnads-
lagen, skäligen fastställa ett av kommunalfullmak-
tade i Märsta kommun vid sammanträde den 29 sep-
tember 1966 antaget förslag till ändring av bygg-
nadsplanen för fastigheterna Ekilatorp 12, 158
och 161, sådant förslaget åskädliggjorts å en av
stadsarkitekten Gösta Nyström och planingenjören
Dorrit Westerberg den 10 juni 1966 upprättad karta
med därtill hörande beskrivning och byggnadsplane-
bestämmelser av den lydelse härvid fogade bilagor
/Bil. A och B/ utvisa.

Klagen över beslutet om fastställelse av förslaget
till byggnadsplan må icke föras. Stockholm å lands-
kansliet den 10 maj 1967.

På länsstyrelsens vägnar
[Signature]

Gösta Falk

Rune Blomberg

Bestyrkes på tjänstens vägnar

[Signature]

[Signature]

överlantmätaren

Avskrift

Bilaga A

B E S K R I V N I N G

tillhörande förslag till ändring i byggnadsplan för fastigheterna Ekillatorp 1:3, 1:58 och 1:61 inom Märsta kommun, Stockholms län.

För området gäller byggnadsplan fastställd den 8.12.1961 och 19.3.1963.

Planändringen innebär, att byggnadskvarteret söder om Fasanvägen utökas i söder och öster, detta för att tillgodose behovet av garage- och parkeringsplatser inom området.

Istället för den mark som togs i anspråk för parkering har ett område norr om Fasanvägen utlagts till grönområde.

Detta område, som i gällande plan avsetts för radhusbebyggelse, utgör södra delen av en skogbevuxen kulle med väsentligt värde för stadsbilden och som i sin helhet bör reserveras för lek och rekreation.

I ärendet har samråd skett med länsarkitekten, kommunalnämndens beredningsutskott, byggnadskontoret, fastighetskontoret samt byggherren HSB i Arlanda, bostadsrättsföreningen Furubo.

Märsta den 10 juni 1966

Gösta Nyström
Stadsarkitekt

/
Dorritt Westerberg
Planingenjör

Tillhör Kommunalfullmäktiges beslut
av den 29/9 1966 enl. § 130
betygar:
Holger Almgren
ordförande

Bestyrkes på tjänstens vägnar

Blom

Avskrift

Bilaga B

BYGGNADSPLANEBESTÄMMELSER

tillhörande förslag till ändring i byggnadsplan
för fastigheterna Ekilatorp 1:3, 1:58 och 1:61 inom
Märsta kommun, Stockholms län.

§ 1

BYGGNADSPLANEOMRÅDETS ANVÄNDNING

Byggnadskvarter

Med G betecknat område får användas endast för gara-
geändamål.

§ 2

MARK SOM ICKE FÅR BEBYGGAS

Med punktprickning betecknad mark får icke bebyggas.

§ 3

VÅNINGSANTAL

Å med I betecknat område får byggnad uppföras med
högst en våning.

§ 4

BYGGNADS HÖJD

Å med I betecknat område får byggnad icke uppföras
till större höjd än 2,5 meter.

Märsta den 10 juni 1966

Gösta Nyström
Stadsarkitekt

/
Dorrit Westerberg
Planingenjör

Tillhör Kommunalfullmäktiges beslut
av den 29/9 1966 enl. § 130
betygar:
Holger Almgren
ordförande
Autak

Bestyrkes på tjänstens vägar

Edenro