

FÖRSLAG TILL ÄNDRING AV STADSPLAN FÖR DEL AV KVARTERET
SMEDEN I SIGTUNA STAD

UPPSALA 1 MAJ 1970

REVIDERAT 1 AUGUSTI 1970

Gösta Wikforss
GÖSTA WIKFORSS
ARKITEKT SAR

Gösta Wikforss
GÖSTA WIKFORSS
ARKITEKT SAR

66 415

BETECKNINGAR

STADSPLANEKARTA:

- LINJE BELÄGEN 3 M UTANFÖR DET OMRÅDE FÖRSLAGET AVSER
- GÄLLANDE OMRÅDES OCH BESTÄMMESEGRÄNS
- GÄLLANDE OMRÅDES OCH BESTÄMMESEGRÄNS AVSEDD ATT UTGÅ
- GATU-KVARTERS OCH ANNAN OMRÅDESGRÄNS
- BESTÄMMESEGRÄNS
- FÖRBUD MOT ANORDNANDE AV IN-ELLER UTFART

[BF] OMRÅDE FÖR BOSTADSÄNDAMÅL, FRISTÅENDE HUS

[Dotted] MARK SOM ICKE FÅR BEBYGGAS

I ANTAL VÅNINGAR


+ 00.00 GÄLLANDE GATUHÖJD

GRUNDKARTA:

- FASTIGHETSGRÄNS
- STAKET
- VÄG
- NIVÅKURVOR
- HÄCK
- STÖDMUR
- MUR
- 1 NUMMER Å RÄTSLIGT BILDAD TOMT
- (2) NUMMER Å ADMINISTRATIVT BILDAD TOMT
- + 00.00 GATUHÖJD
- + PUNKT I RUTNÄTET


År 1972 den 31/1 fastställdes denna
stadsplaneändring på sätt länsstyrelsens beslut sam-
ma dag närmare utvisar; och må enligt 150 § 3 st.
byggnadslagen totalt icke fullföljas mot nämnda be-
slut, varför detsamma omedelbart vunnit laga kraft.
Länsstyrelsen i Stockholms län som ovan.
På tjänstens vägnar
Eva Söder-Lund

SKALA 1:1000

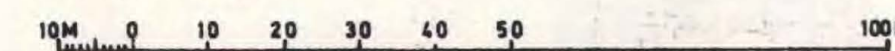

REVIDERINGEN AVSER UTFARTSFÖRBUD
MOT STRANDVÄGEN

Kopians likhet med originalet
bestyrkes i tjänsten:
E. Brag

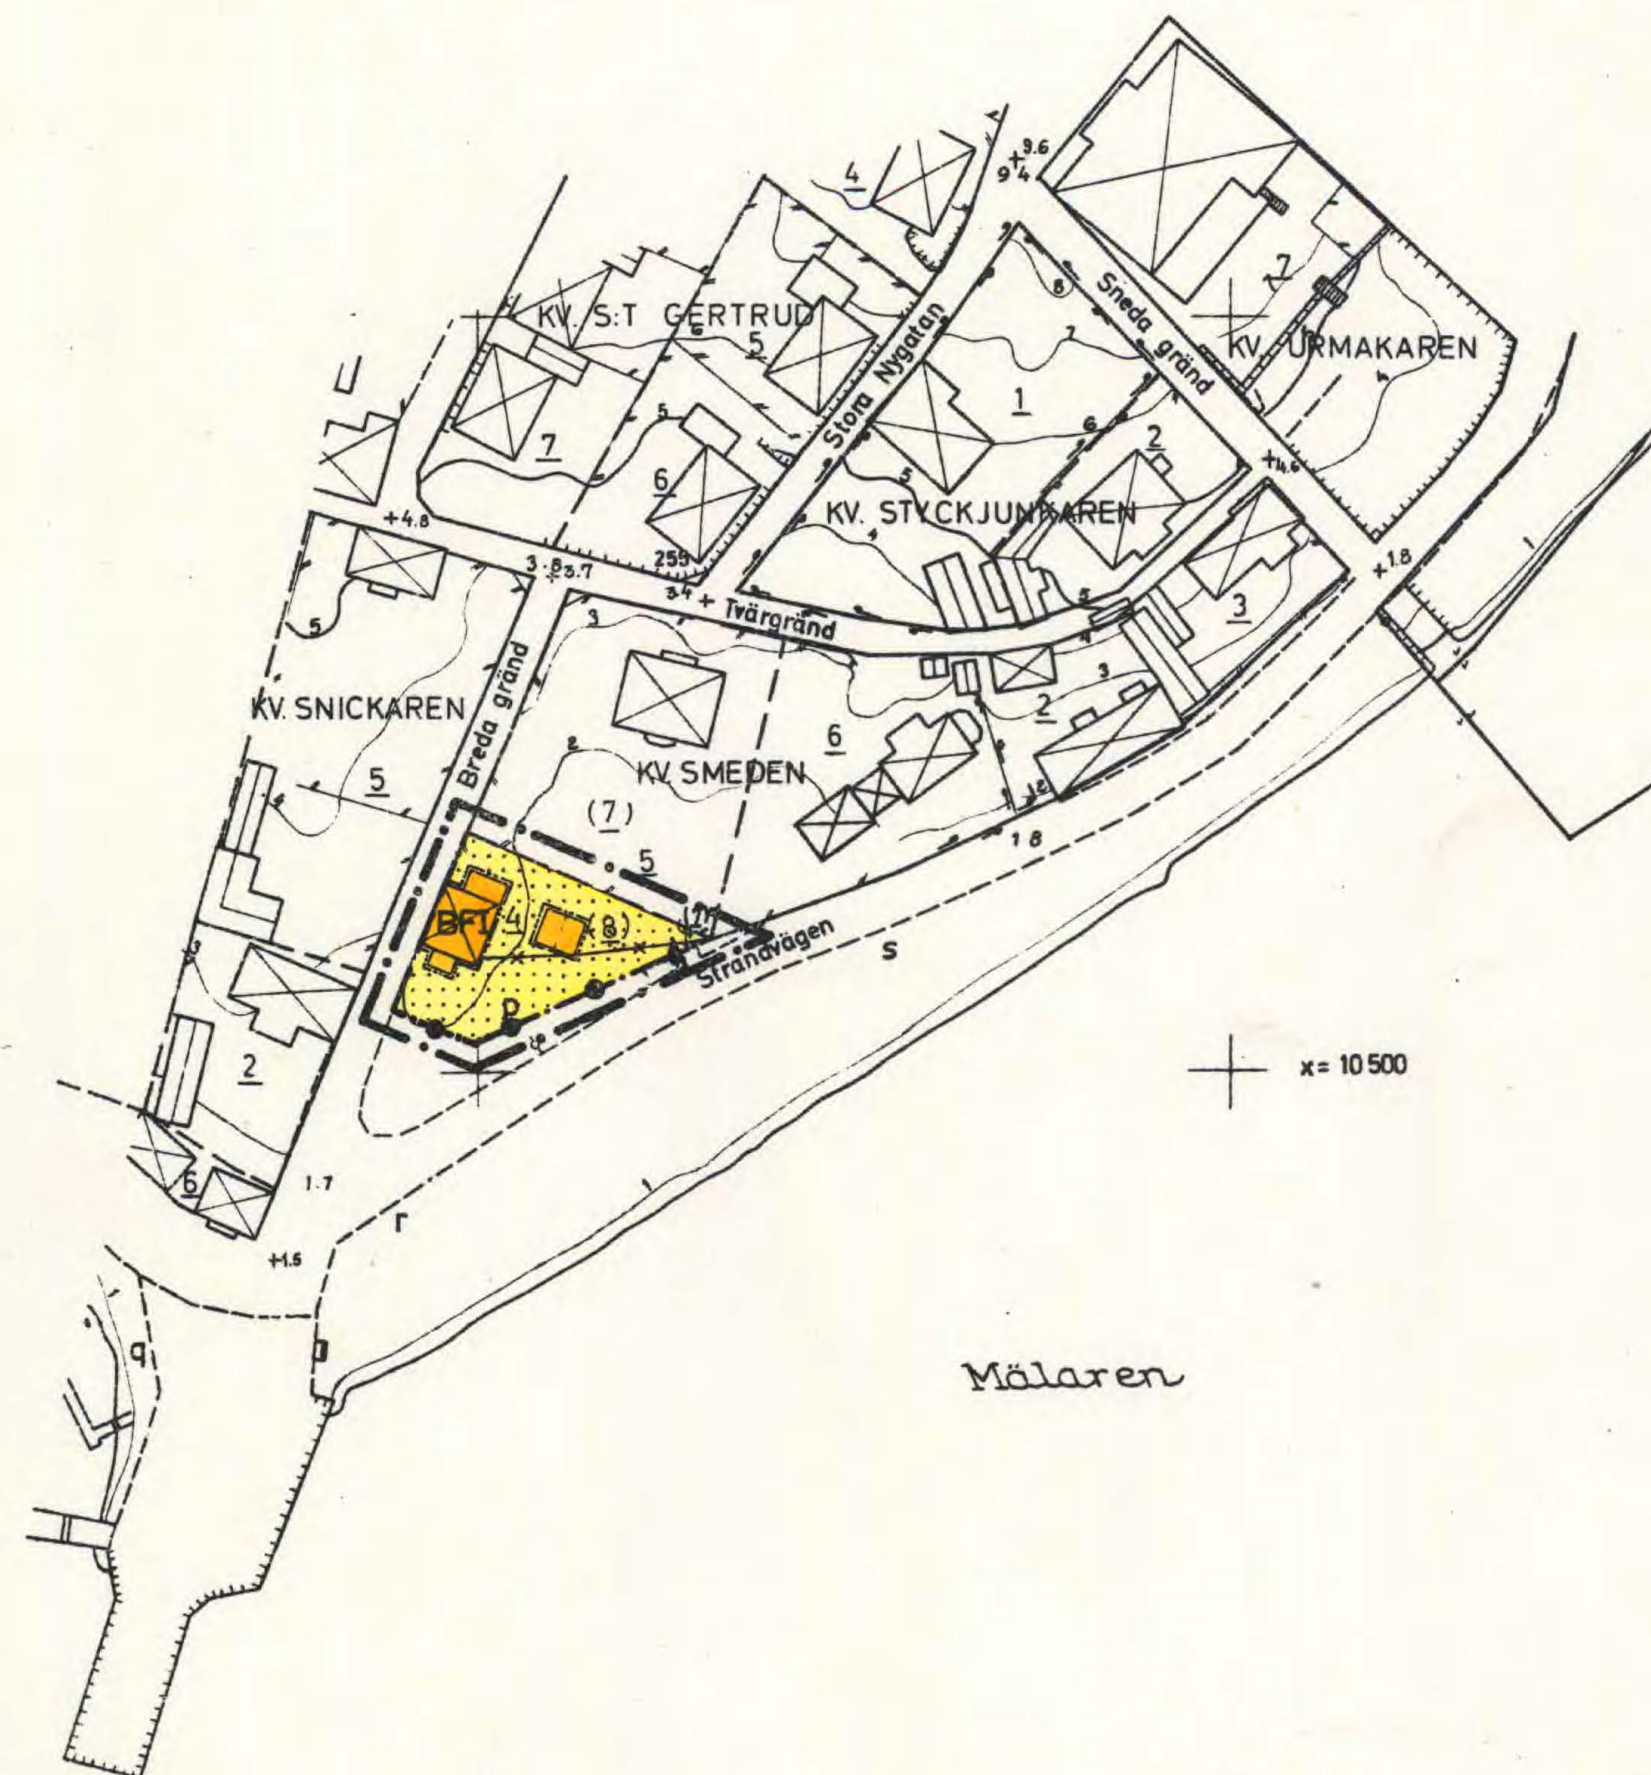

TILLHÖR SAMMANLÄGGNINGSDELEGERADES
BESLUT DEN 29.10 1970 ENL. § 85
BETYGAR;
JOHN GRYBÄCK
(JOHN GRYBÄCK)
SEKRETERARE

GRUNDKARTA

över kv. SMEDEN m. fl.

i Sigtuna stad

Upprättad fotogrammetriskt i juli 1968 av

Stig Rudhe
Stig Rudhe
mättningsman

HUSTAKENS YTTERKANTER KARTERADE
HÖJDKURVOR FOTOGAMMETRISKT INMÄTTA

Detaljplanen har ändrats

Se akt 0191 - P96 10918

x=10400

Kopians likhet med originalet
Intygas.

Märsta den 11/9 1971
Inger Carlsson

y=81100

y=81000



Stockholm

Sigtuna sn

Akt nr:

01-SIG


-

41


***Tillhörande material
filmat på annan film!***



DÅLIG FÖRLAGA

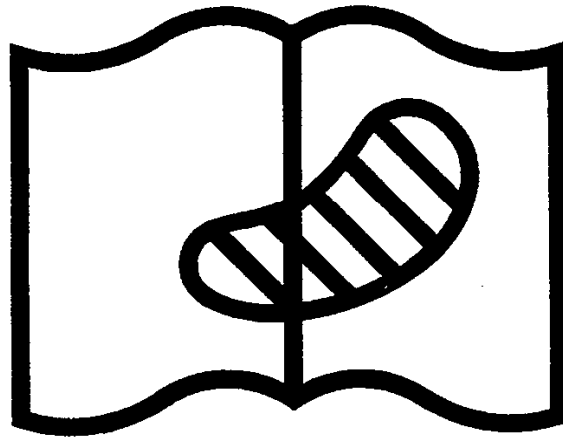

Symbol 10. Förlagan svårläslig
Original difficult to read

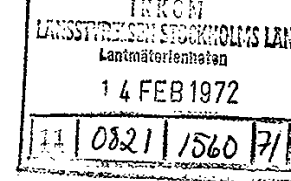

Fastställelse av ändring av stadsplan
(2 bilagor)

Länsstyrelsen fastställer med stöd av 26 § byggnadslagen ett av sammanläggningsdelegerade i Sigtuna nybildade kommun vid sammanträde 29.10.1970 antaget förslag till ändring av stadsplanen för del av kvarteret Smeden i Sigtuna, sådant förslaget åskädliggjorts på en av arkitekten Gösta Wikforss i maj 1970 upprättad och i augusti 1970 reviderad karta med därtill hörande beskrivning och stadsplanebestämmelser med särskilt tillägg enligt byggnadsnämndens i Sigtuna beslut 18.5.1971 av den lydelse härvid fogade bilagor utvisar.

Klagan över detta beslut må icke föras.

I den slutliga handläggningen av detta ärende har förutom undertecknade deltagit länsassessorn Rune Blomberg samt byrådirektörerna Göran Olsson och Arne Insulander.

Daniel Nordström

Sune Göransson

Bilageförteckning

Bil A

Bil B

Bestyrkes på tjänstens vägnar

R. Kajolainen

SA/rk

CONFIDENTIAL

The following information was obtained from a review of the files of the [redacted] and [redacted] and is being furnished to you for your information. It is to be understood that this information is being furnished to you in confidence and is not to be distributed outside of your office.

The information was obtained from a review of the files of the [redacted] and [redacted] and is being furnished to you for your information. It is to be understood that this information is being furnished to you in confidence and is not to be distributed outside of your office.

Very truly yours,

[redacted]

Very truly yours,

STADSPLANEBESTÄMMELSER

Tillhörande förslag till ändring av stadsplan för del av kv.
SMEDEN i Sigtuna Stad, upprättat i maj 1970 av arkitekt
SAR Gösta Wikforss.

§ 1

STADSPLANEOMRÅDETS ANVÄNDNING

Mom 1 Byggnadskvarter

Med B betecknat område får användas endast för
bostadsändamål.

§ 2

MARK SOM INTE FÅR BEBYGGAS

Med punktprickning betecknad mark får icke be-
byggas.

§ 3

BYGGNADSSÄTT

Å med F betecknat område skall huvudbyggnader
uppföras fristående.

§ 4

DEL AV TOMT SOM FÅR BEBYGGAS OCH ANTAL
BYGGNADER

endast en huvudbyggnad och ett uthus eller annan
gårdsbyggnad uppföras.

§ 5

VÅNINGSENTAL

Å med I betecknat område får byggnad uppföras
med högst en våning.

§ 6

BYGGNADSHÖJD

Å med I betecknat område får byggnad icke upp-
föras till större höjd än 4,5 meter.

§ 7

ANTAL LÄGENHETER

Å med F betecknat område får huvudbyggnad icke
inrymma fler än sammanlagt en bostadslägenhet.
I gårdsbyggnad får bostad icke inredas.

Uppsala i maj 1970

Gösta Wikforss
Gösta Wikforss
arkitekt SAR

Sammanläggning delegerades
Tillhör Kommunfullmäktiges beslut
av den 12.16.1970 enl. § 15
belygar: *Jan Eriksson*


Tillägg till stadsplanebestämmelser för förslag till ändring
av stadsplan för del av kv SMEDEN i Sigtuna kommun.

§ 8

UTFARTSFÖRBUD

Över områdesgräns, som betecknas med fyllda
cirklar och halvcirklar, får ej anordnas in-
eller utfart.

Uppsala i maj 1971

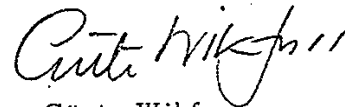

Gösta Wikforss
arkitekt SAR

Tillhör Sigtuna Byggnadsnämnde
beslut den 19. 7. 71 § 169
P. J. J. J. J.
Sekreterare

BESKRIVNING

Tillhörande förslag till ändring av stadsplan för del av kvarteret SMEDEN i Sigtuna Stad, upprättat i maj 1970 av arkitekt SAR Gösta Wikforss, Uppsala.

Områdets belägenhet

Planområdet är beläget invid Mälaren omedelbart öster om hamnen.

Befintliga förhållanden

Planområdet omfattar tomt nr 4 i kvarteret Smeden och delar av parkmark invid Strandvägen.

Gällande planer

För planområdet gäller stadsplan för Sigtuna fastställd av Kungl. Maj:t den 15. 5. 1925, upprättad av byggnadsrådet G Linden.

Äganderättsförhållanden

Tomt nr 4 i kv Smeden ägs av herr Erik Gunnar Wennberg, Lidnersgatan 5^{II}, Stockholm K.

Stadsplanens innehåll

Planförslaget får ses som en åtgärd för att reglera markförhållandena för tomt nr 4 i kv. Smeden. Befintlig bebyggelse ligger nu delvis på mark som

GÖSTA WIKFORSS
ARKITEKT SAR

Handläggning

Under planarbetets gång har upprepade kontakter tagits med byggnadskontoret i Sigtuna. Byggnadsnämnden har informerats om planen vid två tillfällen. Fortlöpande kontakt har hållits med stadsarkitektkontoret.

Uppsala i maj 1970

Gösta Wikforss
Gösta Wikforss
arkitekt SAR

Sammanlagt 10 arkitektkontor
Tillhör Kommunstyrelsens beslut
av den 27.10. 1970 ant. § 25
betygar:

Johan Sandberg
Stadsarkitekt
Stadsarkitekt



Stockholm

Sigtuna sn

KARTFILM TILL:

01-SIG


-

41

m. fl.

skt i juli 1968 av

TERADE
INMÄTTA

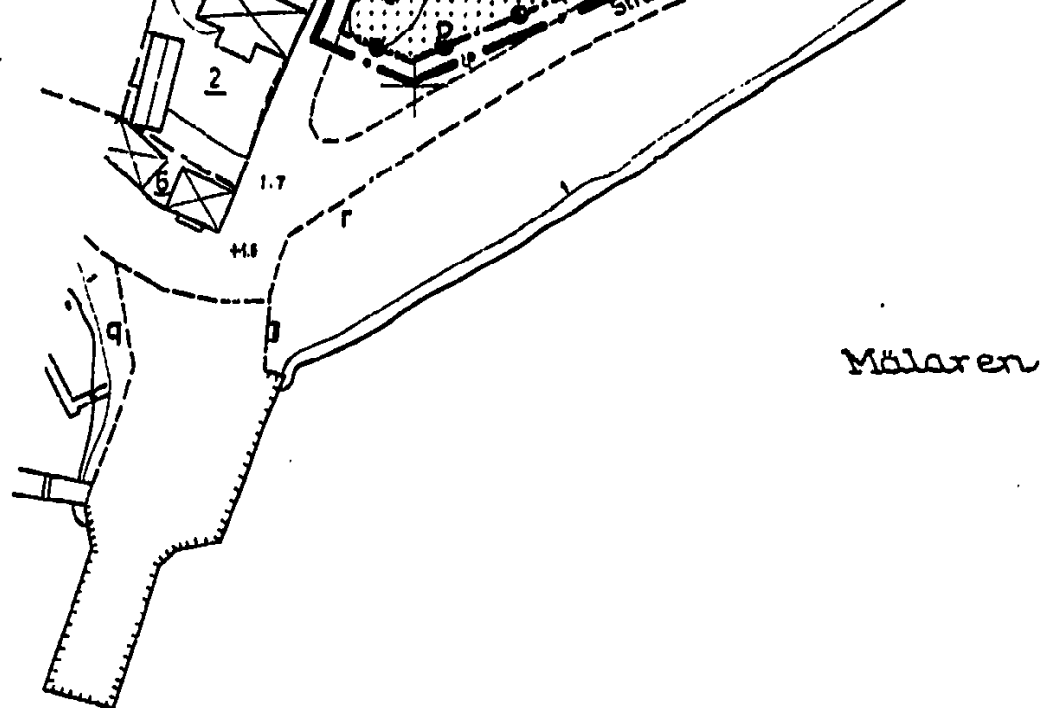

x = 10500

Mälaren

y = 81000

Detaljiplanen har ändrats
Se akt 0191 - P96 10918

x = 10400
Kopiens likhet med originalet
Intygas.
Märsta den 1/9 1971
Ingemar Carlsson

GRUNDKARTA:

	FASTIGHET
	STAKET
	VÄG
	NIVÅKU
	HÄCK
	STÖDMUR
	MUR
	NUMME
	NUMME
	GATUHÖJ
	PUNKT

SKALA 1:1000

10M 0 10 20

REVIDERINGEN AV
MOT STRANDVÄG