



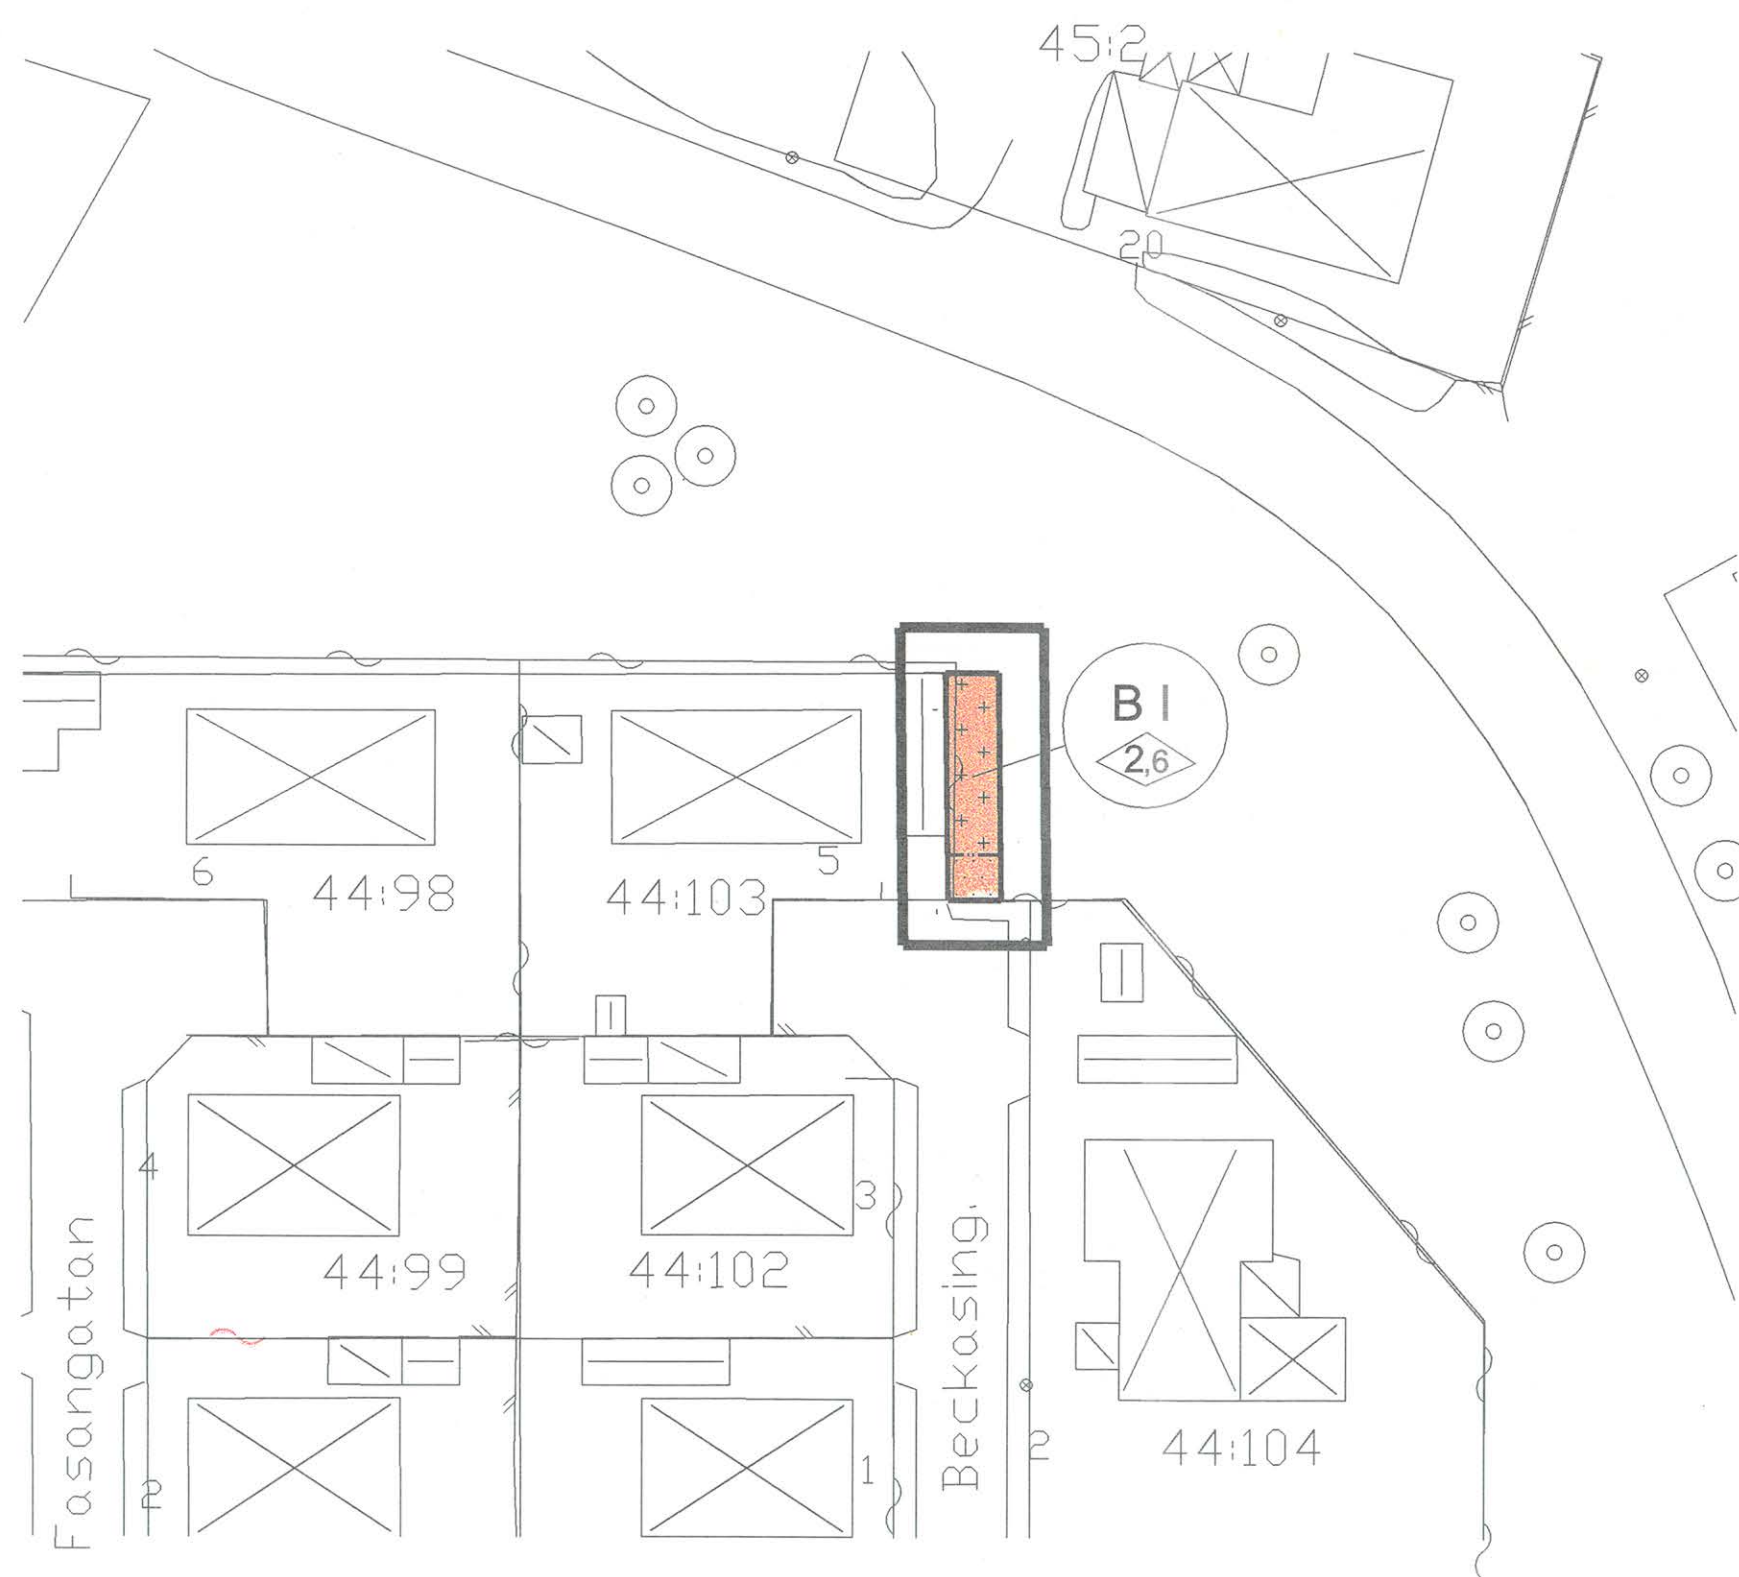

PLANKARTA

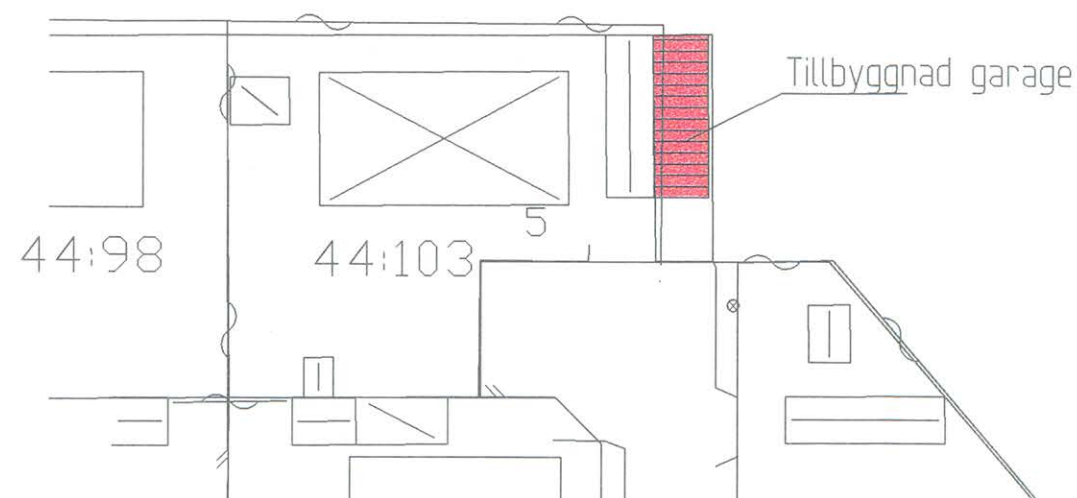

ILLUSTRATION

0 10 20 m

DETALJPLANEBESTÄMMELSER

Följande gäller inom områden med nedanstående beteckningar.
Om beteckning saknas gäller bestämmelsen hela planområdet.
Endast angiven användning och utformning är tillåten.

	Gräns tre meter utanför planområdet
	Användningsgräns
	Egenskapsgräns

ANVÄNDNING AV MARK OCH VATTEN

KVARTERSMARK

	Bostäder
--	----------

BEGRÄNSNINGAR AV MARKENS BEBYGGANDE

	Marken får endast bebyggas med uthus och garage
--	---

	Marken får inte bebyggas
--	--------------------------

UTFORMNING, UTFÖRANDE

	Högsta byggnadshöjd i meter
	Högsta antalet våningar

ADMINISTRATIVA BESTÄMMELSER

GENOMFÖRANDETID

Genomförandetiden slutar 5 år efter planens ikraftträdande

Detaljplan för del av Värby 44:1, i BARA, Svedala kommun, Skåne län

UPPRÄTTAD 2001-06-14
REVIDERAD 2001-08-23

ANTAGEN AV BYGG- o MILJÖN 2001-08-23
LAGA KRAFT 2001-09-29

Thor Heijenskjöld
Stadsarkitekt

SKALA 1:1000
PLOTSKALA 1:1

DP-TORSTEN-LAGA-KRAFT.dwg

fel skum TH 02.02.24