PL 1431

FÖRSLAG TILL ÄNDRING OCH UTVIDGNING AV STADSPLANEN FÖR RIKSVÄG 12 (BULLTOFTALEDEN) M.M.

I SÖDRA DELEN AV VALDEMARSRO I BULLTOFTA I MALMÖ

UPPRÄTTAT INOM STADSBYGGNADSKONTORET 1982-01-20

Sven Bogsen — PLANCHEF
Claes-Erik Englund — INGENJÖR

REVIDERAT 1984-02-24

Lars Brattberg — LARS BRATTBERG, PLANCHEF
Lars-Erik Englund — LARS-ERIK ENGLUND, INGENJÖR

GRUNDKARTA UPPRÄTTAD ÅR 1981 REVIDERAD ÅR 1983

STADSINGENJÖR
STADSINGENJÖR

LANSSTYRELSEN
Malmöhus län
Genom beslut 1985-02-27
Ändring och utvidgning av stadsplan
Länsarkitekt

REGISTRERING
1985-07-25
Detta är en kopia av fastighetsregistret hos Fastighetsregisterenheten

268

BETECKNINGAR
GRUNDKARTA

- KOMMUNGRÄNS
- TRAKTGRÄNS
- GÄLLANDE OMRÅDES- OCH BESTÄMMELSEGRÄNS
- FASTIGHETSGRÄNS
- ILLUSTRATIONSLINJER
- E — HÖGSPÄNNINGSLEDNING (OVAN MARK)
- E — HÖGSPÄNNINGSLEDNING (I MARK)
- V — VATTENLEDNING
- A — AVLOPPSLEDNING
- T — TELELEDNING (I MARK)
- RUTNÄTSPUNKT
- ELSTOLPE
- BYGGNAD, HUSLIV
- BYGGNAD, TAKKONTUR
- SKÄRMTAK
- BUSKAGE
- HÄCK
- LÖVSKOG
- STAKET, PLANK ELLER STÄNGSEL
- STÖDMUR
- KANTSTEN
- SLÄNT
- TRÄD
- vy — VATTENYTA
- VATTENDRAG
- DIKE
- HÖJDKURVA
- + 3,5 — GÄLLANDE GATUHÖJD
- + 90 — GÄLLANDE GATUHÖJD I ÖVRE PLANET
- + 3,5 — GÄLLANDE GATUHÖJD I UNDRE PLANET
- HUSIE — TRAKTNAMN
- KABINEN — KVARTERSNAMN
- B,F,K,J,Lk — BETECKNINGAR, SOM HÄNFÖRA SIG TILL GÄLLANDE STADSPLANEBESTÄMMELSER
- 1:14:96, s:124 — REGISTERBETECKNINGAR
- Serv. — SERVITUTSOMRÅDE

STADSPLANEKARTA
GRÄNSBETECKNINGAR

- STADSPLANEGRÄNS, BELÄGEN 6 METER UTANFÖR DET OMRÅDE FÖRSLAGET AVSER
- GÄLLANDE OMRÅDES- OCH BESTÄMMELSEGRÄNS
- GÄLLANDE OMRÅDES OCH BESTÄMMELSEGRÄNS, AVSEDD ATT UTGÅ
- GATU-, KVARTERS- OCH ANNAN OMRÅDESGRÄNS
- BESTÄMMELSEGRÄNS
- ILLUSTRATIONSLINJER EJ AVSEDDA ATT FASTSTÄLLAS

OMRÅDESBETECKNINGAR
ALLMÄN PLATS

- GATA
- PARK ELLER PLANTERING

BYGGNADSKVARTER

- A — ALLMÄNT ÄNDAMÅL

SPECIALOMRÅDEN

- Ta — GATUTRAFIK

ÖVRIGA BETECKNINGAR

- MARK, SOM INTE FÅR BEBYGGAS
- pl — SKYDDSBÄLTE
- x — MARK TILLGÄNGLIG FÖR ALLMÄN GÅNG- OCH CYKELTRAFIK
- x1 — MARK TILLGÄNGLIG FÖR ALLMÄN GÅNG- OCH CYKELTRAFIK UNDER GATUPLANET
- x2 — MARK TILLGÄNGLIG FÖR ALLMÄN GÅNG- OCH CYKELTRAFIK ÖVER GATUPLANET
- u — MARK FÖR LEDNINGAR
- + 7,5 — GÄLLANDE GATUHÖJD
- II — ANTAL VÅNINGAR
- 6,0 — BYGGNADSHÖJD

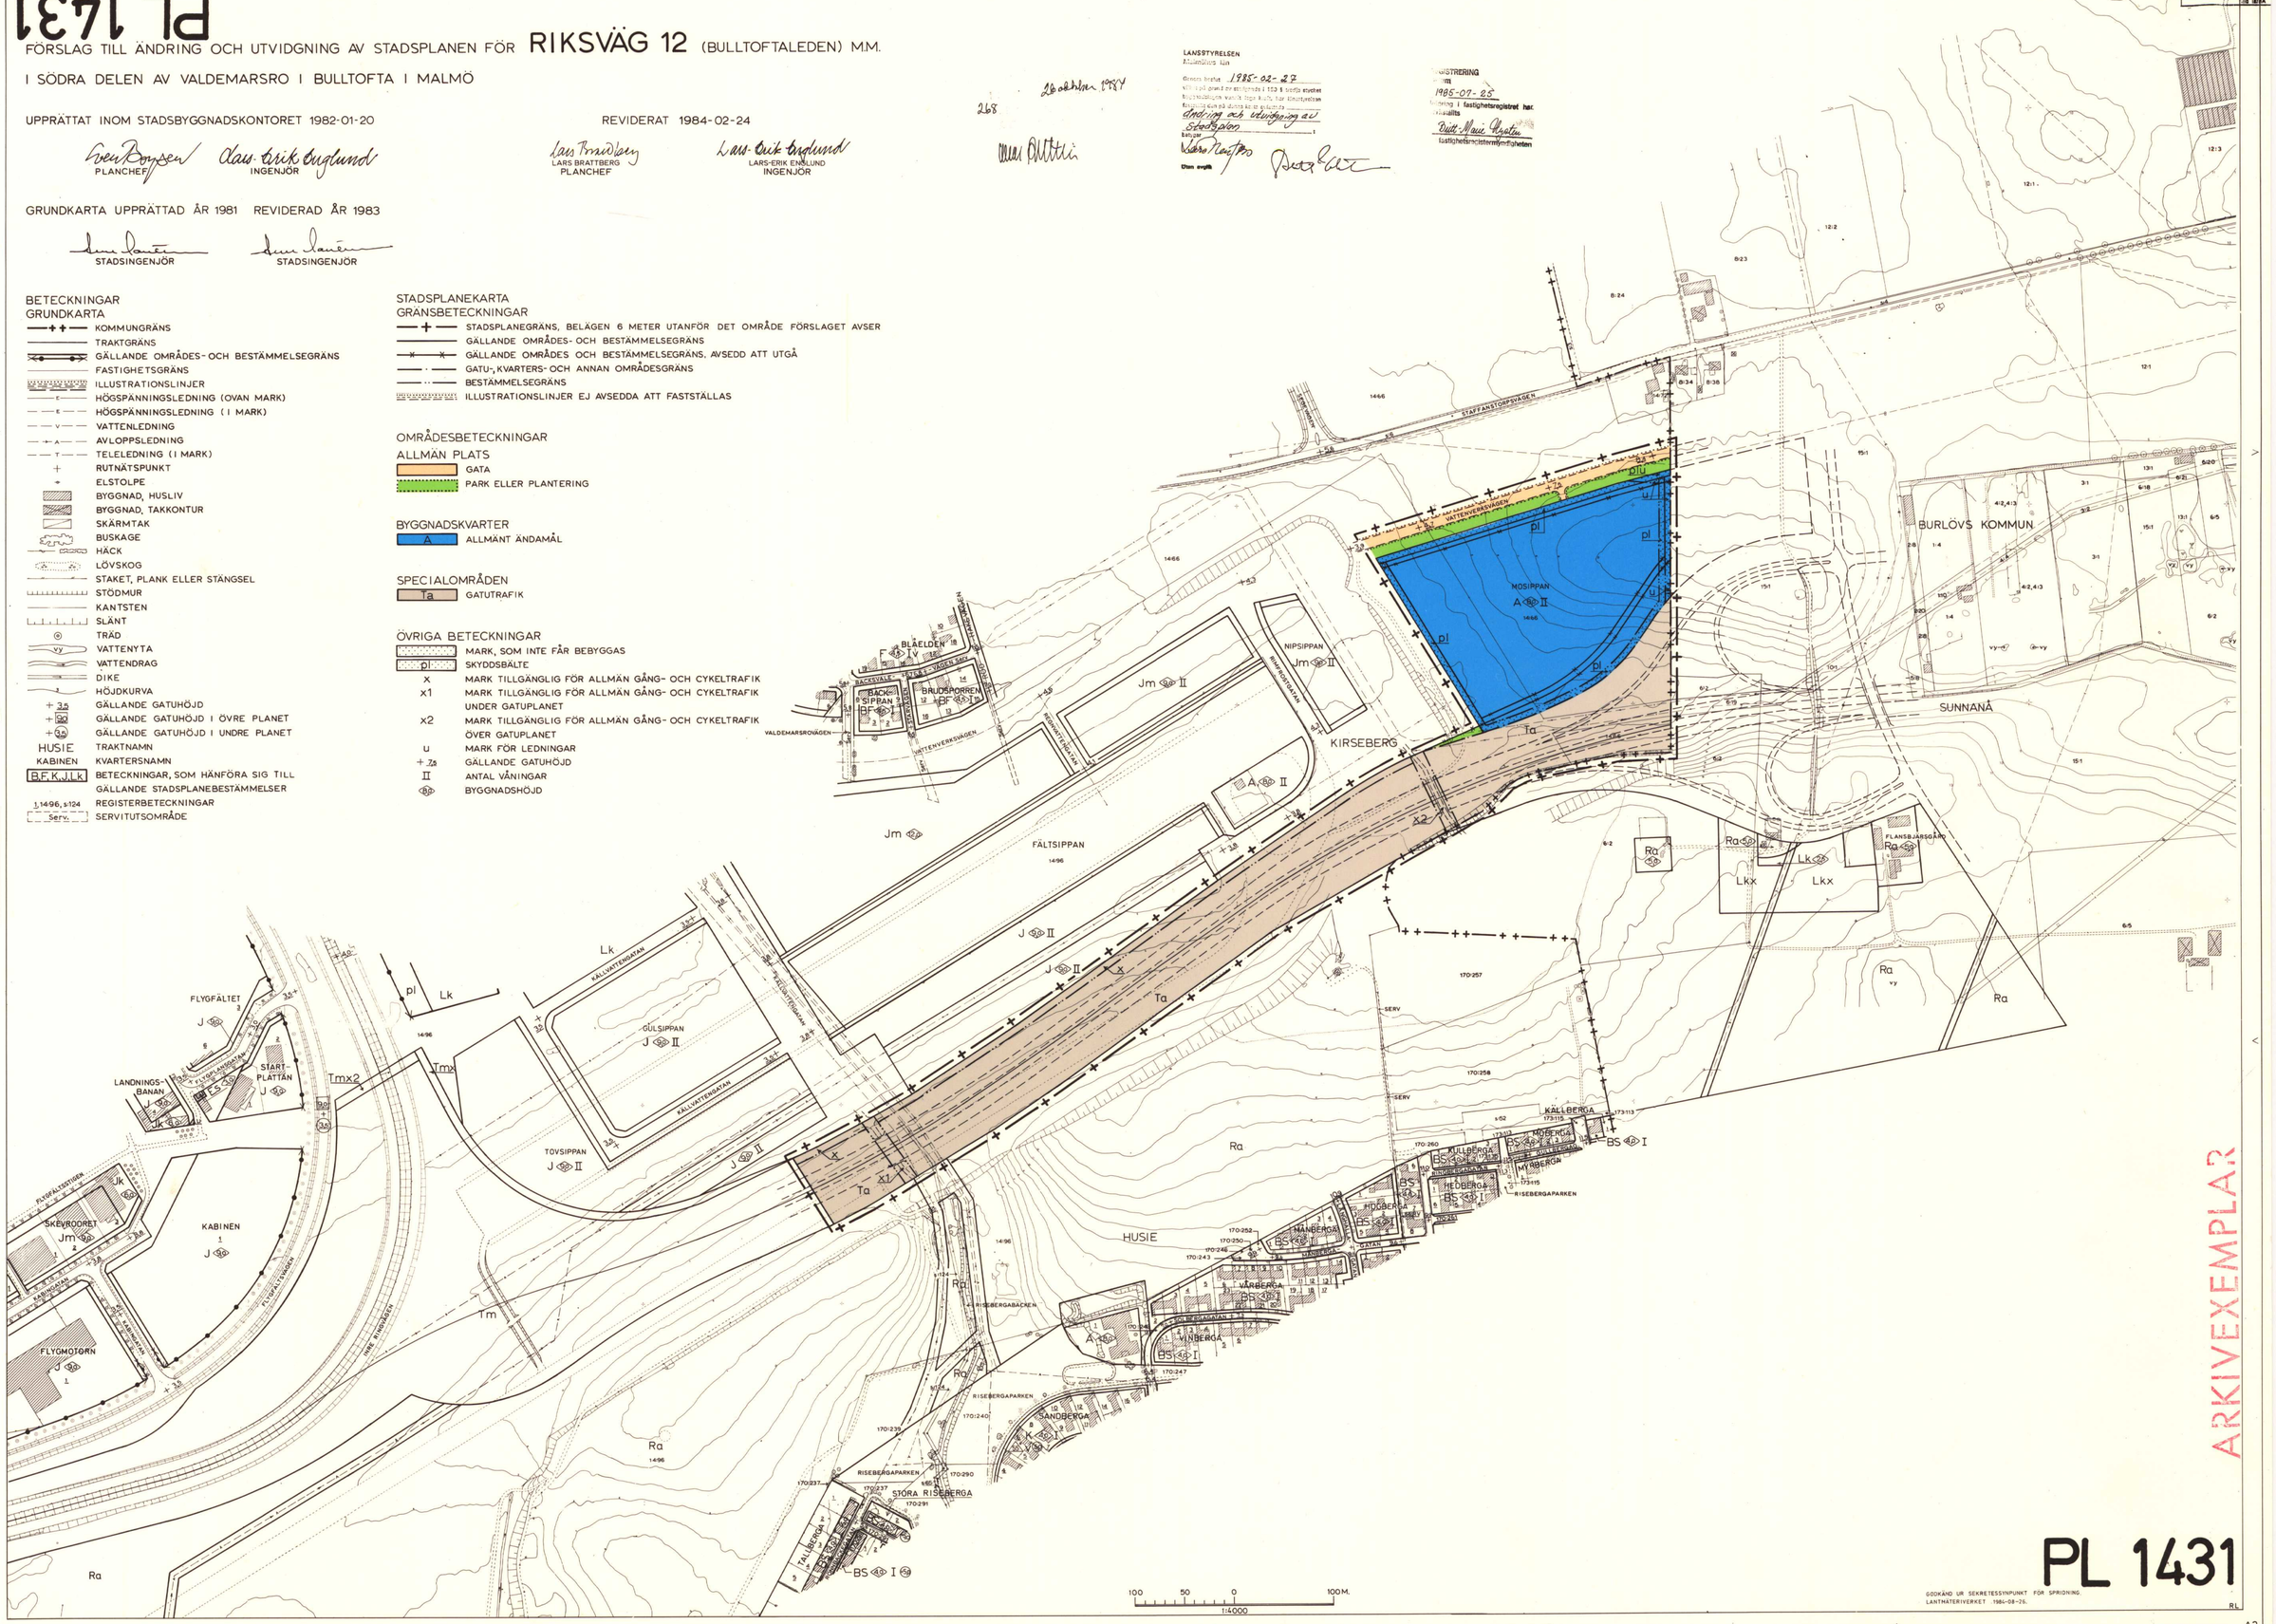

ARKIVEXEMPLAR

PL 1431

GODKÄND UR SEKRETESSYNPUNKT FÖR SPRIDNING.
LANTMÄTERIVERKET 1986-08-26.

RL

A2